

الاحداثيات		
الرقم	الشماليات	الشرقيات
١	٢٨٨٥٨٦٨,٩٦٩	٣٩٨.٢٢,٥٤٣
٢	٢٨٨٥٧٩٨,٨٠٧	٣٩٨.٩٤,٤٦٨
٣	٢٨٨٥٧٧٦,٦٧٨	٣٩٨.٧٢,٥٧٩
٤	٢٨٨٥٨٢٠,٩١٣	٣٩٨.١٤,١٣٤


العنصر	مساحة الوحدة	الاستخدام	العدد	نسبة البناء
البدروم	٢ ٣٥٦٢,٣٣	مواقف	١	٪ ١,٠٠٠
الدور الارضى	٢ ١١٩٦,٠٠	صالات	٧	٪ ٣٣,٥٧
	٢ ٥١٤,٠٠	اداري	١	٪ ١,٤٤
	٢ ٣١٣,٠٠	بيت الدرج	١	٪ ٧,٣٨
ميزانين	٢ ٦٦٦,٠٠	صالات	٧	٪ ١٧,٦٩
	٢ ١٩٣,٠٠	بيت الدرج	١	٪ ٥,٤١
	٢ ١١٤٢,٠٠	مكاتب	٦	٪ ٣٢,٠٥
الدور الاول	٢ ٣٨٤,٠٠	اداري	١	٪ ١,٠٧٧
	٢ ٤٣٠,٠٠	بيت الدرج	١	٪ ١٢,٠٧
	٢ ١٠٢٧,٠٠	مكاتب	٦	٪ ٢٩,١١
الدور الثاني	٢ ٣٨٤,٠٠	اداري	١	٪ ١,٠٧٧
	٢ ٤٣٠,٠٠	بيت الدرج	١	٪ ١٢,٠٧
	٢ ١١٢٦,٠٠	مكاتب	٦	٪ ٣١,٤٦
الدور الثالث	٢ ٤٦٦,٠٠	اداري	١	٪ ١٣,٦٧
	٢ ٤٣٠,٠٠	بيت الدرج	١	٪ ١٢,٠٧
	٢ ٣٨٤,٠٠	اداري	١	٪ ١,٠٧٧
الدور الرابع	٢ ١٥٩,٠٠	بيت الدرج	١	٪ ٤,٤٦
الدور الخامس	٢ ٥٨٠,٠٠	بيت الدرج	١	٪ ١,٦٢
غرفة الكهرباء	٢ ٣٣٠,٠٠	خدمات	١	٪ ٠,٩٢
المساحة الكلية ١٢٧٥٢,٣٣				

العنصر	مساحة الوحدة	الاستخدام	العدد
البدروم	٢ ٣٥٦٢,٣٣	خدمات	١
الدور الارضى	٢ ١٥٨,٠٠	صالة رقم ١	١
	٢ ١٧٣,٠٠	صالة رقم ٢	١
	٢ ١٩٨,٠٠	صالة رقم ٣	١
	٢ ٢١٠,٠٠	صالة رقم ٤	١
	٢ ١٩٣,٠٠	صالة رقم ٥	١
	٢ ١٨٩,٠٠	صالة رقم ٦	١
	٢ ٨٣,٠٠	صالة رقم ٧	١
	٢ ٥١٤,٠٠	اداري	١
	٢ ٣١٣,٠٠	خدمات	١
الميزانين	٢ ٦٦٦,٠٠	صالة رقم ١	١
	٢ ٨٠,٠٠	صالة رقم ٢	١
	٢ ٩٨,٠٠	صالة رقم ٣	١
	٢ ١١٥,٠٠	صالة رقم ٤	١
	٢ ٩٨,٠٠	صالة رقم ٥	١
	٢ ٩٦,٠٠	صالة رقم ٦	١
	٢ ٦٦,٠٠	صالة رقم ٧	١
	٢ ١٩٣,٠٠	خدمات	١
الدور الاول	٢ ١٧٧,٠٠	صالة رقم ١	١
	٢ ١٧٥,٠٠	صالة رقم ٢	١
	٢ ١٨٧,٠٠	صالة رقم ٣	١
	٢ ١٨٥,٠٠	صالة رقم ٤	١
	٢ ١٨٢,٠٠	صالة رقم ٥	١
	٢ ٢٢٦,٠٠	صالة رقم ٦	١
	٢ ٣٨٤,٠٠	اداري	١
	٢ ٤٣٠,٠٠	خدمات	١
الدور الثاني	٢ ١٦٩,٠٠	صالة رقم ١	١
	٢ ١٦٦,٠٠	صالة رقم ٢	١
	٢ ١٨٤,٠٠	صالة رقم ٣	١
	٢ ١٦٠,٠٠	صالة رقم ٤	١
	٢ ١٥٧,٠٠	صالة رقم ٥	١
	٢ ٢١٠,٠٠	صالة رقم ٦	١
	٢ ٣٨٤,٠٠	اداري	١
	٢ ٤٣٠,٠٠	خدمات	١
الدور الثالث	٢ ١٦٠,٠٠	صالة رقم ١	١
	٢ ١٥٧,٠٠	صالة رقم ٢	١
	٢ ١٩٦,٠٠	صالة رقم ٣	١
	٢ ١٩٠,٠٠	صالة رقم ٤	١
	٢ ١٨٨,٠٠	صالة رقم ٥	١
	٢ ٢٣٠,٠٠	صالة رقم ٦	١
	٢ ٤٣٠,٠٠	اداري	١
	٢ ٤٣٠,٠٠	خدمات	١
الدور الرابع	٢ ٣٨٤,٠٠	اداري	١
	٢ ١٥٩,٠٠	خدمات	١
الدور الخامس	٢ ٥٨٠,٠٠	خدمات	١
غرفة الكهرباء	٢ ٣٣٠,٠٠	خدمات	١
المساحة الكلية ١٢٧٥٢,٣٣			

الموقع العام


بيانات المصمم	بيانات الملكية	بيانات الارض	مكونات البناء	
<table border="1"> <tr> <td>م معماري</td> <td>ARCHITECT</td> <td>لقمان شامي</td> </tr> <tr> <td>م انشائي</td> <td>STRUCTURAL</td> <td>محمد جمال</td> </tr> <tr> <td>م كهربائي</td> <td>ELECTRICAL</td> <td>احمد عبد الكريم</td> </tr> <tr> <td>م ميكانيكا</td> <td>MECHANICAL</td> <td>صالح الصايد</td> </tr> <tr> <td>الموقع العام</td> <td>AR 01</td> <td></td> </tr> </table>	م معماري	ARCHITECT	لقمان شامي	م انشائي	STRUCTURAL	محمد جمال	م كهربائي	ELECTRICAL	احمد عبد الكريم	م ميكانيكا	MECHANICAL	صالح الصايد	الموقع العام	AR 01		<table border="1"> <tr> <td>اسم صاحب المخطط</td> <td>جمعية الدعوة و الارشاد و توعية الجاليات في عنيزة</td> </tr> <tr> <td>نوع المشروع</td> <td>تجاري - اداري</td> </tr> <tr> <td>الموقع</td> <td>عنيزة - حي البويطن</td> </tr> <tr> <td>مقياس الرسم</td> <td>١ : ٢٠٠</td> </tr> </table>	اسم صاحب المخطط	جمعية الدعوة و الارشاد و توعية الجاليات في عنيزة	نوع المشروع	تجاري - اداري	الموقع	عنيزة - حي البويطن	مقياس الرسم	١ : ٢٠٠	<table border="1"> <tr> <th>الجهة</th> <th>الحدود</th> <th>الطول</th> <th>الارتفاعات</th> <th>البروزات</th> </tr> <tr> <td>شمال</td> <td>جار</td> <td>٤٩٠,٨ م</td> <td>٢,٠٠ م</td> <td>٢,٠٠ م</td> </tr> <tr> <td>جنوب</td> <td>شارع عرض ٤٠,٠٠ م</td> <td>٣٥٥,٢١ م</td> <td>٦,٠٠ م</td> <td>- م</td> </tr> <tr> <td>شرق</td> <td>شارع بعرض ٢٠,٠٠ م</td> <td>١٠٠,٩٣ م</td> <td>٨,٠٧ م</td> <td>- م</td> </tr> <tr> <td>غرب</td> <td>جار و ملك العقيل</td> <td>٢٧٣,٨٥ م</td> <td>٢,٠١ م</td> <td>٢,٠٠ م</td> </tr> </table>	الجهة	الحدود	الطول	الارتفاعات	البروزات	شمال	جار	٤٩٠,٨ م	٢,٠٠ م	٢,٠٠ م	جنوب	شارع عرض ٤٠,٠٠ م	٣٥٥,٢١ م	٦,٠٠ م	- م	شرق	شارع بعرض ٢٠,٠٠ م	١٠٠,٩٣ م	٨,٠٧ م	- م	غرب	جار و ملك العقيل	٢٧٣,٨٥ م	٢,٠١ م	٢,٠٠ م	<table border="1"> <thead> <tr> <th>التوصيف</th> <th>المساحة</th> <th>نسبة البناء</th> <th>التوصيف</th> <th>المساحة</th> <th>نسبة البناء</th> </tr> </thead> <tbody> <tr> <td>مساحة الارض</td> <td>٢ ٣٥٦٢,٣٣</td> <td>٪ —</td> <td>مساحة الدور الثاني</td> <td>٢ ١٨٥١,٠٠</td> <td>٪ ٥١,٩٦</td> </tr> <tr> <td>طول السور</td> <td>٢ ٢٥٩,٠٧</td> <td>٪ —</td> <td>مساحة الدور الثالث</td> <td>٢ ١١٢٧,٠٠</td> <td>٪ ٥٥,٢٦</td> </tr> <tr> <td>الدور</td> <td>٢ ٣٥٦٢,٣٣</td> <td>٪ ١٠٠</td> <td>مساحة الدور الرابع</td> <td>٢ ٥٤٣,٠٠</td> <td>٪ ١٥,٢٤</td> </tr> <tr> <td>غرفة الكهرباء</td> <td>٢ ٣٣٠,٠٠</td> <td>٪ ٠,٩٢</td> <td>مساحة الدور الخامس</td> <td>٢ ٥٨٠,٠٠</td> <td>٪ ١,٦٢</td> </tr> <tr> <td>مساحة الدور الارضى</td> <td>٢ ١١٩٦,٠٠</td> <td>٪ ٥٥,٣٨</td> <td>مجموع مساحة الادوار</td> <td>٢ ١٢٧٥٢,٣٣</td> <td>٪ —</td> </tr> <tr> <td>دور الميزانين</td> <td>٢ ٨٠٠,٠٠</td> <td>٪ ٢٢,٧٠</td> <td></td> <td></td> <td>٪ —</td> </tr> <tr> <td>مساحة الدور الاول</td> <td>٢ ١٥٩٠,٠٠</td> <td>٪ ٥٤,٩٠</td> <td></td> <td></td> <td>٪ —</td> </tr> </tbody> </table>	التوصيف	المساحة	نسبة البناء	التوصيف	المساحة	نسبة البناء	مساحة الارض	٢ ٣٥٦٢,٣٣	٪ —	مساحة الدور الثاني	٢ ١٨٥١,٠٠	٪ ٥١,٩٦	طول السور	٢ ٢٥٩,٠٧	٪ —	مساحة الدور الثالث	٢ ١١٢٧,٠٠	٪ ٥٥,٢٦	الدور	٢ ٣٥٦٢,٣٣	٪ ١٠٠	مساحة الدور الرابع	٢ ٥٤٣,٠٠	٪ ١٥,٢٤	غرفة الكهرباء	٢ ٣٣٠,٠٠	٪ ٠,٩٢	مساحة الدور الخامس	٢ ٥٨٠,٠٠	٪ ١,٦٢	مساحة الدور الارضى	٢ ١١٩٦,٠٠	٪ ٥٥,٣٨	مجموع مساحة الادوار	٢ ١٢٧٥٢,٣٣	٪ —	دور الميزانين	٢ ٨٠٠,٠٠	٪ ٢٢,٧٠			٪ —	مساحة الدور الاول	٢ ١٥٩٠,٠٠	٪ ٥٤,٩٠			٪ —
م معماري	ARCHITECT	لقمان شامي	
م انشائي	STRUCTURAL	محمد جمال	
م كهربائي	ELECTRICAL	احمد عبد الكريم	
م ميكانيكا	MECHANICAL	صالح الصايد	
الموقع العام	AR 01	
اسم صاحب المخطط	جمعية الدعوة و الارشاد و توعية الجاليات في عنيزة	
نوع المشروع	تجاري - اداري	
الموقع	عنيزة - حي البويطن	
مقياس الرسم	١ : ٢٠٠	
الجهة	الحدود	الطول	الارتفاعات	البروزات	
شمال	جار	٤٩٠,٨ م	٢,٠٠ م	٢,٠٠ م	
جنوب	شارع عرض ٤٠,٠٠ م	٣٥٥,٢١ م	٦,٠٠ م	- م	
شرق	شارع بعرض ٢٠,٠٠ م	١٠٠,٩٣ م	٨,٠٧ م	- م	
غرب	جار و ملك العقيل	٢٧٣,٨٥ م	٢,٠١ م	٢,٠٠ م	
التوصيف	المساحة	نسبة البناء	التوصيف	المساحة	نسبة البناء	
مساحة الارض	٢ ٣٥٦٢,٣٣	٪ —	مساحة الدور الثاني	٢ ١٨٥١,٠٠	٪ ٥١,٩٦	
طول السور	٢ ٢٥٩,٠٧	٪ —	مساحة الدور الثالث	٢ ١١٢٧,٠٠	٪ ٥٥,٢٦	
الدور	٢ ٣٥٦٢,٣٣	٪ ١٠٠	مساحة الدور الرابع	٢ ٥٤٣,٠٠	٪ ١٥,٢٤	
غرفة الكهرباء	٢ ٣٣٠,٠٠	٪ ٠,٩٢	مساحة الدور الخامس	٢ ٥٨٠,٠٠	٪ ١,٦٢	
مساحة الدور الارضى	٢ ١١٩٦,٠٠	٪ ٥٥,٣٨	مجموع مساحة الادوار	٢ ١٢٧٥٢,٣٣	٪ —	
دور الميزانين	٢ ٨٠٠,٠٠	٪ ٢٢,٧٠			٪ —	
مساحة الدور الاول	٢ ١٥٩٠,٠٠	٪ ٥٤,٩٠			٪ —	

Email : ARKAL.Onaizah@Arkaleng.Com
 WWW.ARKALENG.COM
 Tel:0163631963 Tel:0533161646
 Fax:0163631963

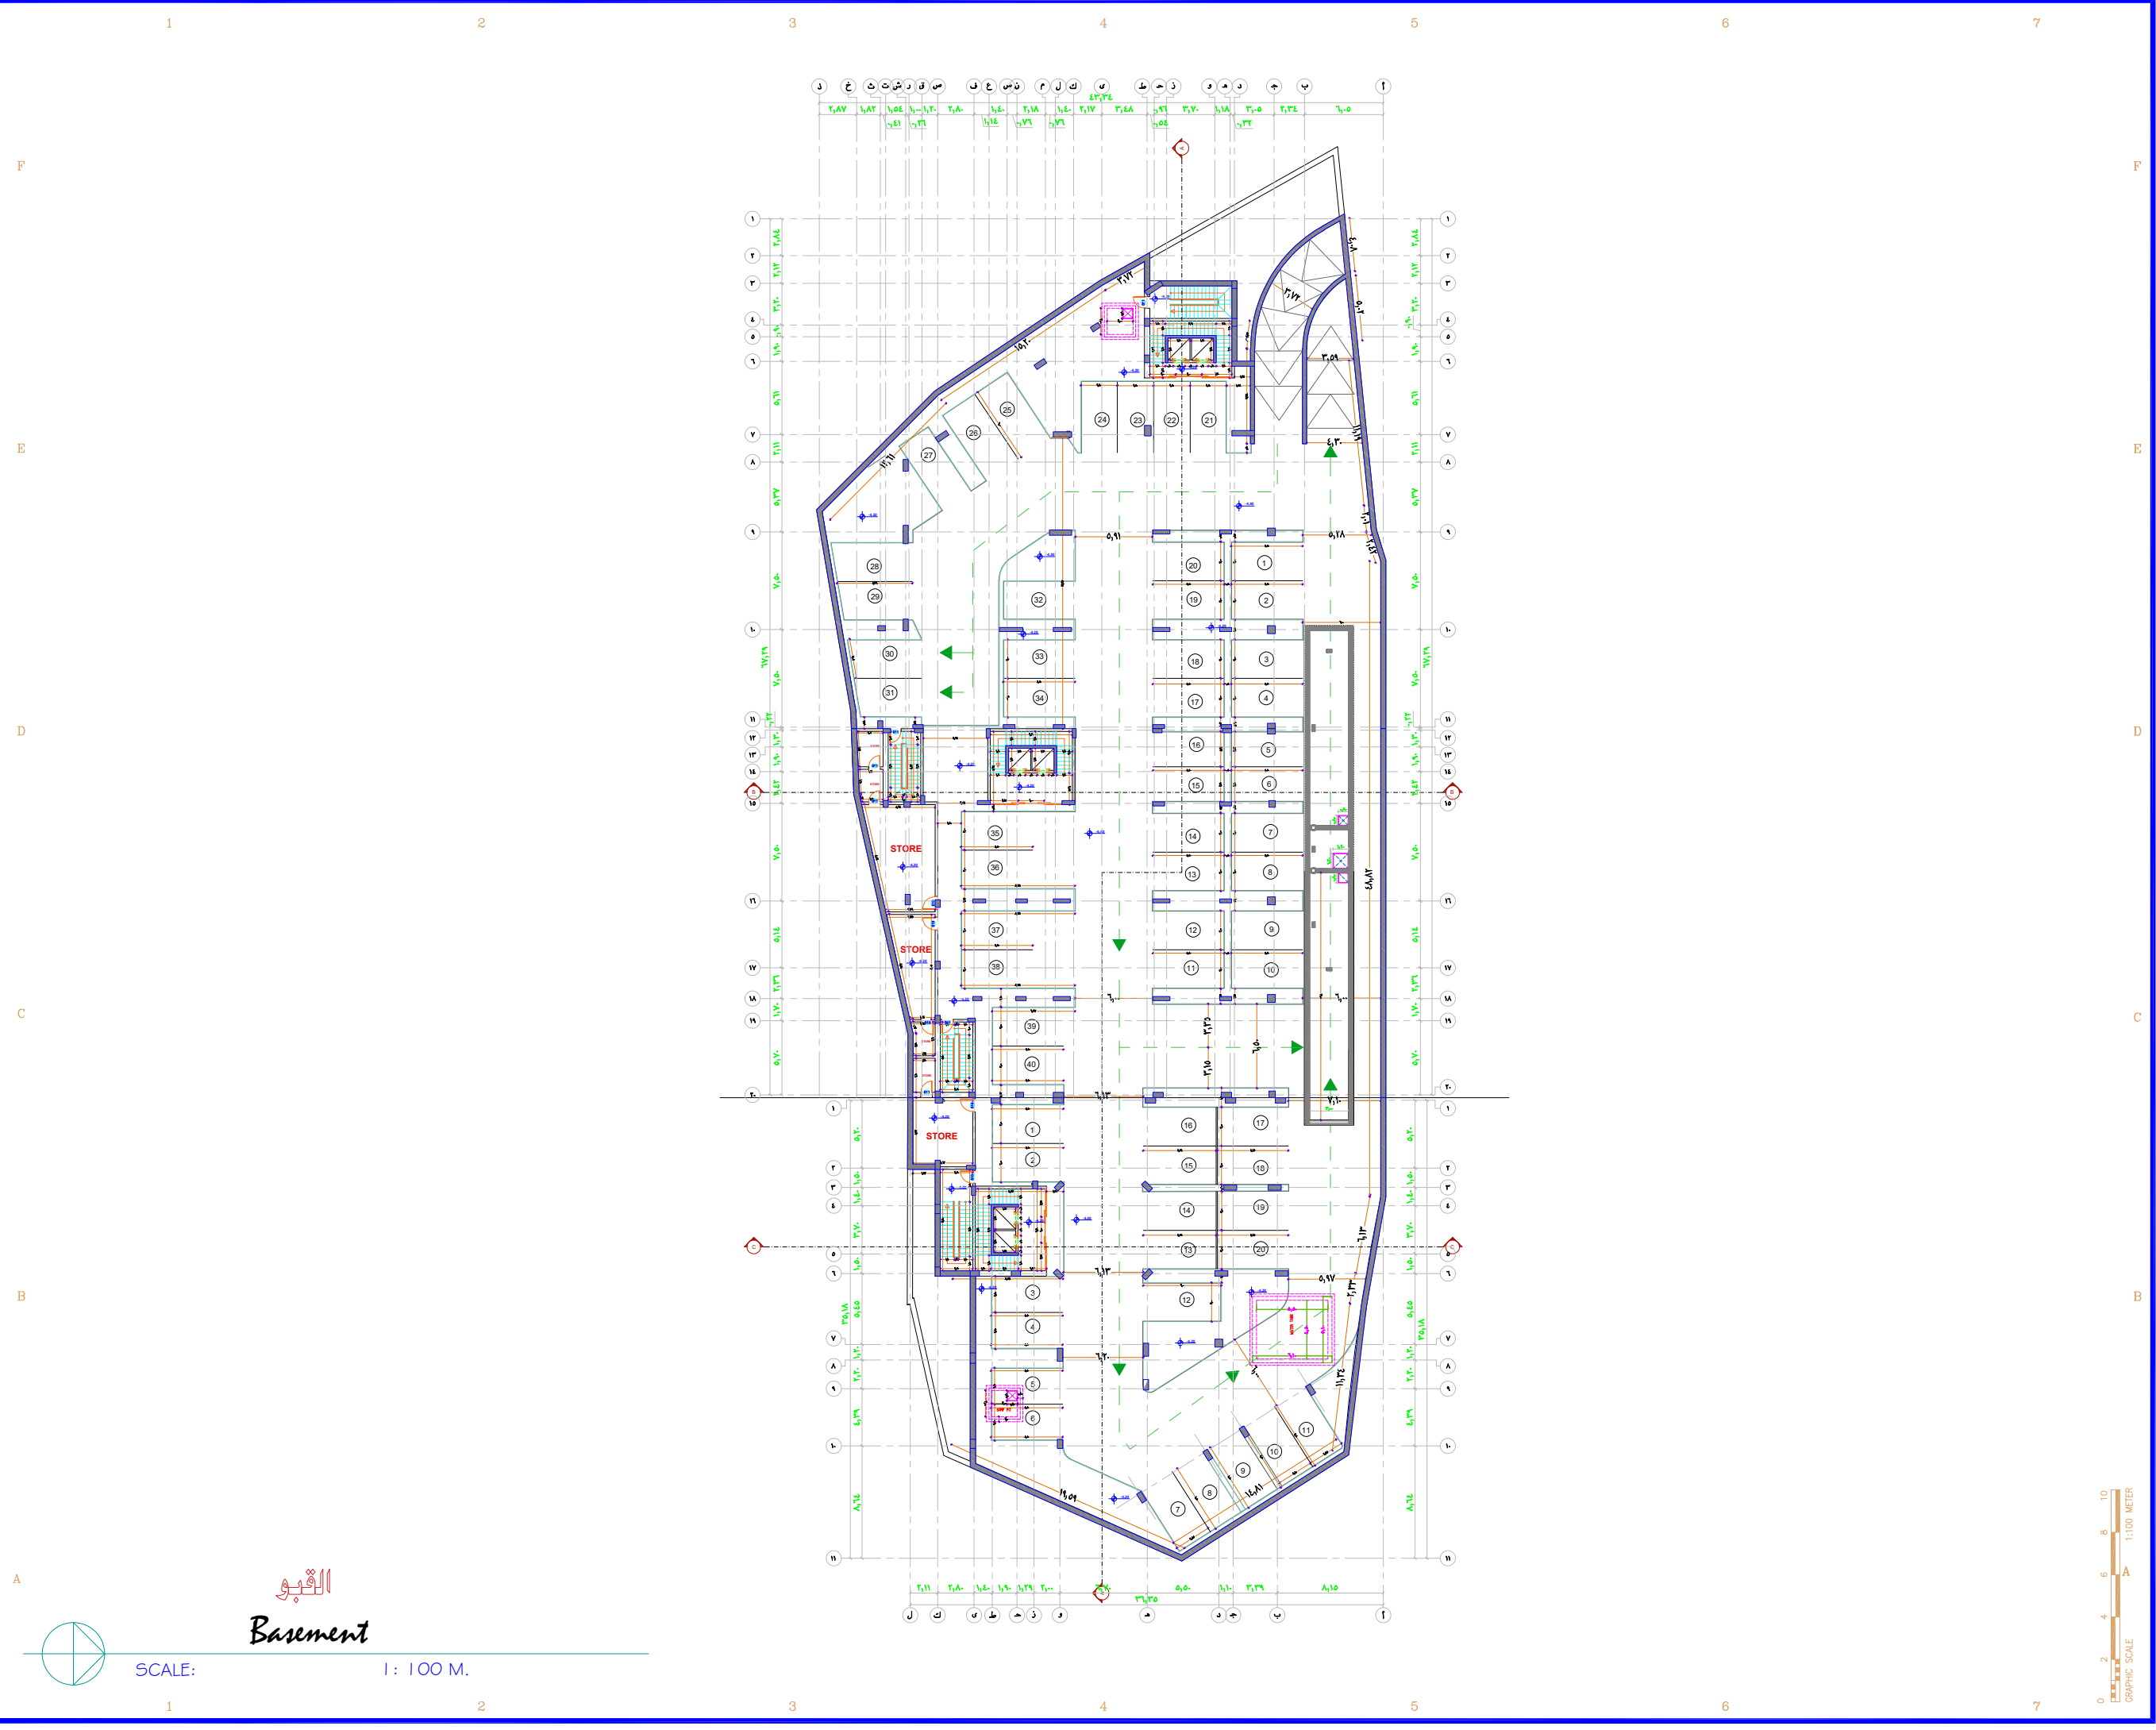


القبة
Basement

SCALE: 1 : 100 M.

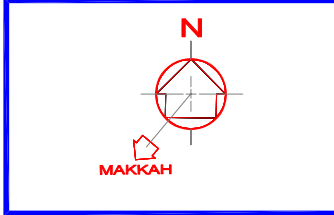

المصطلحات و الرموز المستخدمة

 

اسم المشروع PROJECT NAME

هاد

نوع المشروع PROJECT TYPE

تجاري - اداري

المالك OWNER

جمعية الدعوة و الارشاد و توعية الجاليات في عنيزة

الموقع LOCATION

عنيزة - حي البويطن
القطعة - (1) رقم الصك - ٦٨٤-٣١٥٧٠

م معماري ARCHITECT	لقمان شامو
م انشائي STRUCTURAL	محمد جمال
م كهربائي ELECTRICAL	أحمد عبد الكريم
م ميكانيكا MECHANICAL	صالح الصايد
م السلامة SAFETY	محمود عبد العادي
الرسم DRAWN BY	
م مراجع CHECKED BY	
مقياس الرسم SCALE	
تاريخ التصميم DATE	

رقم المشروع PROJECT NO

CODE No A 0 0 0

تصميم DESIGN

أركال
للإستشارات الهندسية
CONSULTING ENGINEERING
WWW.ARKALENG.COM

بريدة - طريق الملك فهد - جنوب غرب تعليم البنات
Tel:0163691169 Fax:0163691167

عنيزة - طريق النخيل - طريق الزلفي - مقابل مصرف الاصدار
Tel:0163631963 Fax:0163691167

رقم الورقة SHEET NO


اسم الورقة SHEET NAME

القبة

Tel:0163691169 Tel:0163631963
Tel:0504884127 Tel:0553161646


Email : Info@Arkalg.Com
Email : Arkal.Omran@Arkalg.Com
WWW.ARKALENG.COM

مكتب أركال للإستشارات الهندسية
بريدة - طريق الملك فهد - جنوب غرب تعليم البنات
عنيزة - طريق النخيل - مقابل مصرف الاصدار

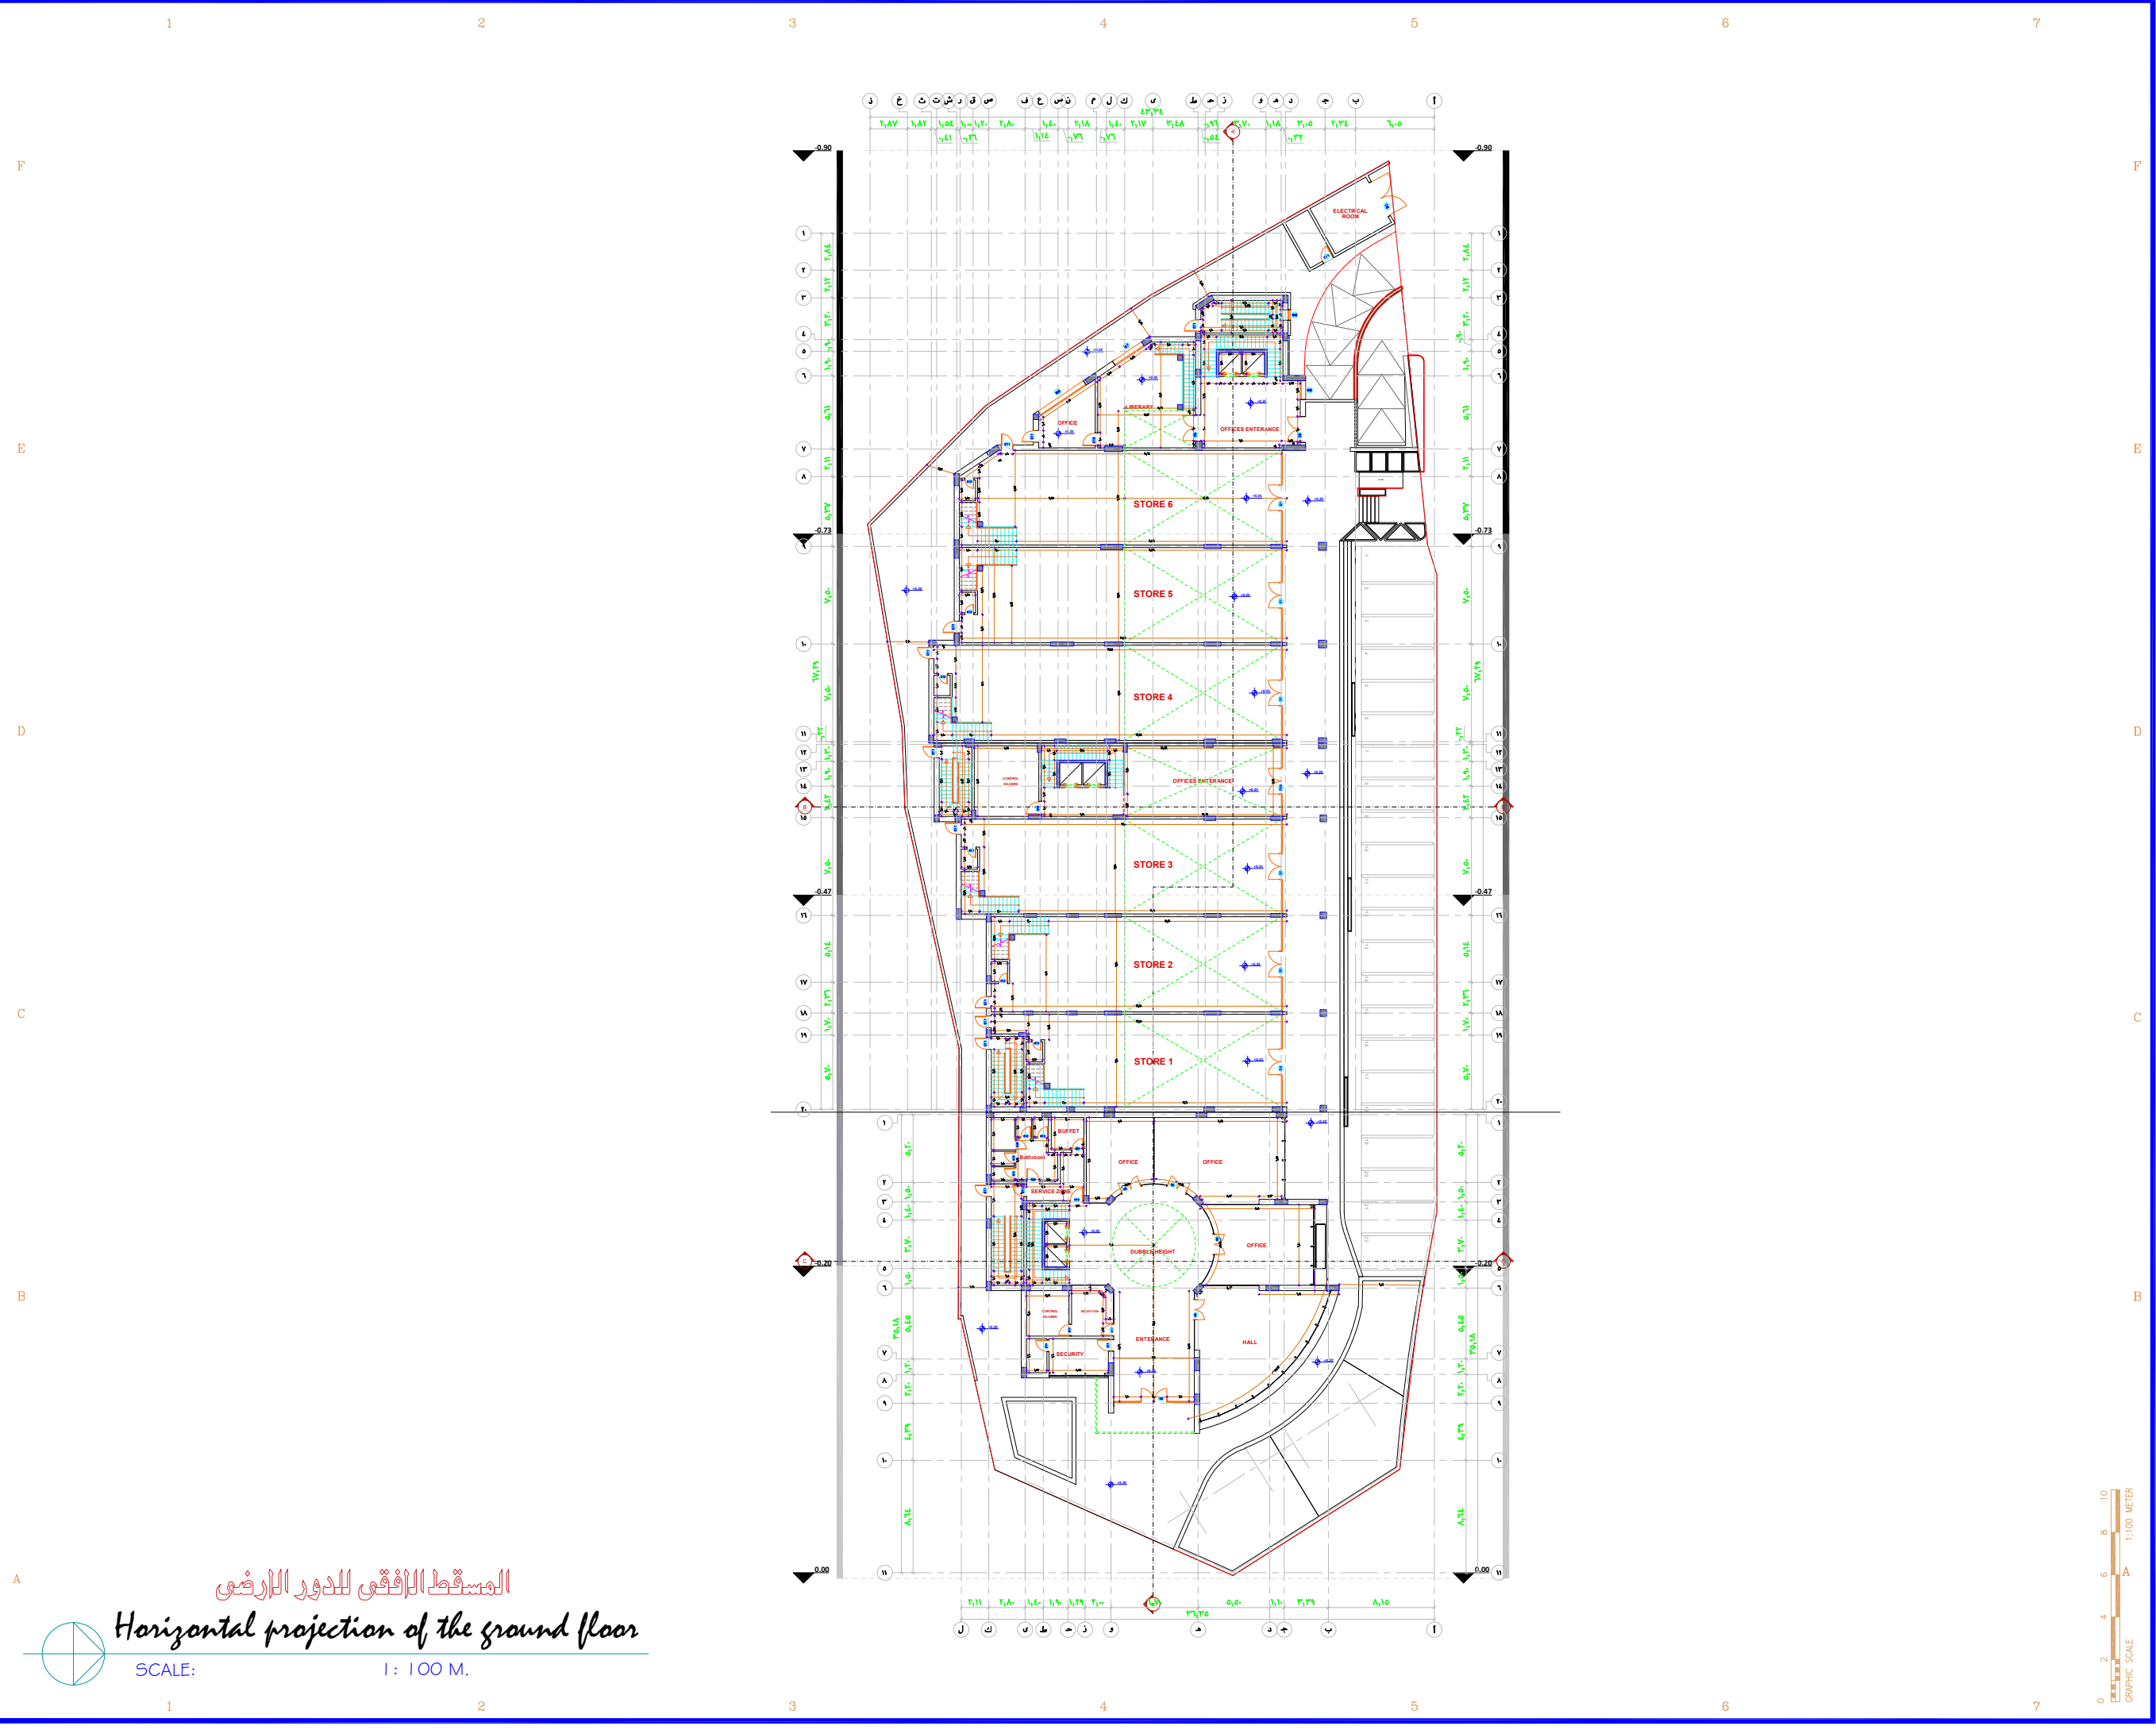


المسقط الأفقي للدور الأرضي
Horizontal projection of the ground floor

SCALE: 1 : 100 M.

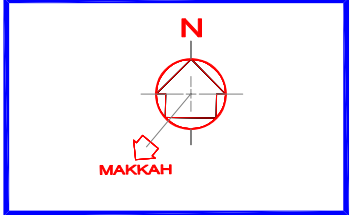

المصطلحات و الرموز المستخدمة

 

اسم المشروع PROJECT NAME

هاد

نوع المشروع PROJECT TYPE

تجاري - اداري

المالك OWNER

جمعية الدعوة و الارشاد و توعية الجاليات في عنيزة

الموقع LOCATION

عنيزة - حي البويطن
القطعة - (1) رقم الصك - ٦٨٤-٣١٥٧٠

م معماري	ARCHITECT	لقمان شامو
م انشائي	STRUCTURAL	محمد جمال
م كهربائي	ELECTRICAL	أحمد عبد الكريم
م ميكانيكي	MECHANICAL	صالح الصايد
م السلامة	SAFETY	محمود عبد العادي
الرسم	DRAWN BY	
م مراجع	CHECKED BY	
مقياس الرسم	SCALE	
تاريخ التصميم	DATE	1 3 0 5 2 0 2 3

رقم المشروع PROJECT NO

CODE No A 0 0 0

تصميم DESIGN

أركال
ARKAL
الاستشارات الهندسية
CONSULTING ENGINEERING
WWW.ARKALENG.COM

بريدة - طريق الملك فهد - جنوب غرب تعليم البنات
Tel:0163691169 Fax:0163691167

عنيزة - طريق النخيل - طريق الزلفي - مقابل مصرف الاصدار
Tel:0163631963 Fax:0163691167

رقم الورقة SHEET NO


0 3

المسقط الأفقي للدور الأرضي

Tel:0163691169 Tel:0163631963
Tel:0504884127 Tel:0553161646



Email : info@arkaleng.com
Email : Arkal.Omairah@Arkaleng.Com
WWW.ARKALENG.COM

مكتب أركال للاستشارات الهندسية
بريدة - طريق الملك فهد - جنوب غرب تعليم البنات
عنيزة - طريق النخيل - طريق الزلفي - مقابل مصرف الاصدار

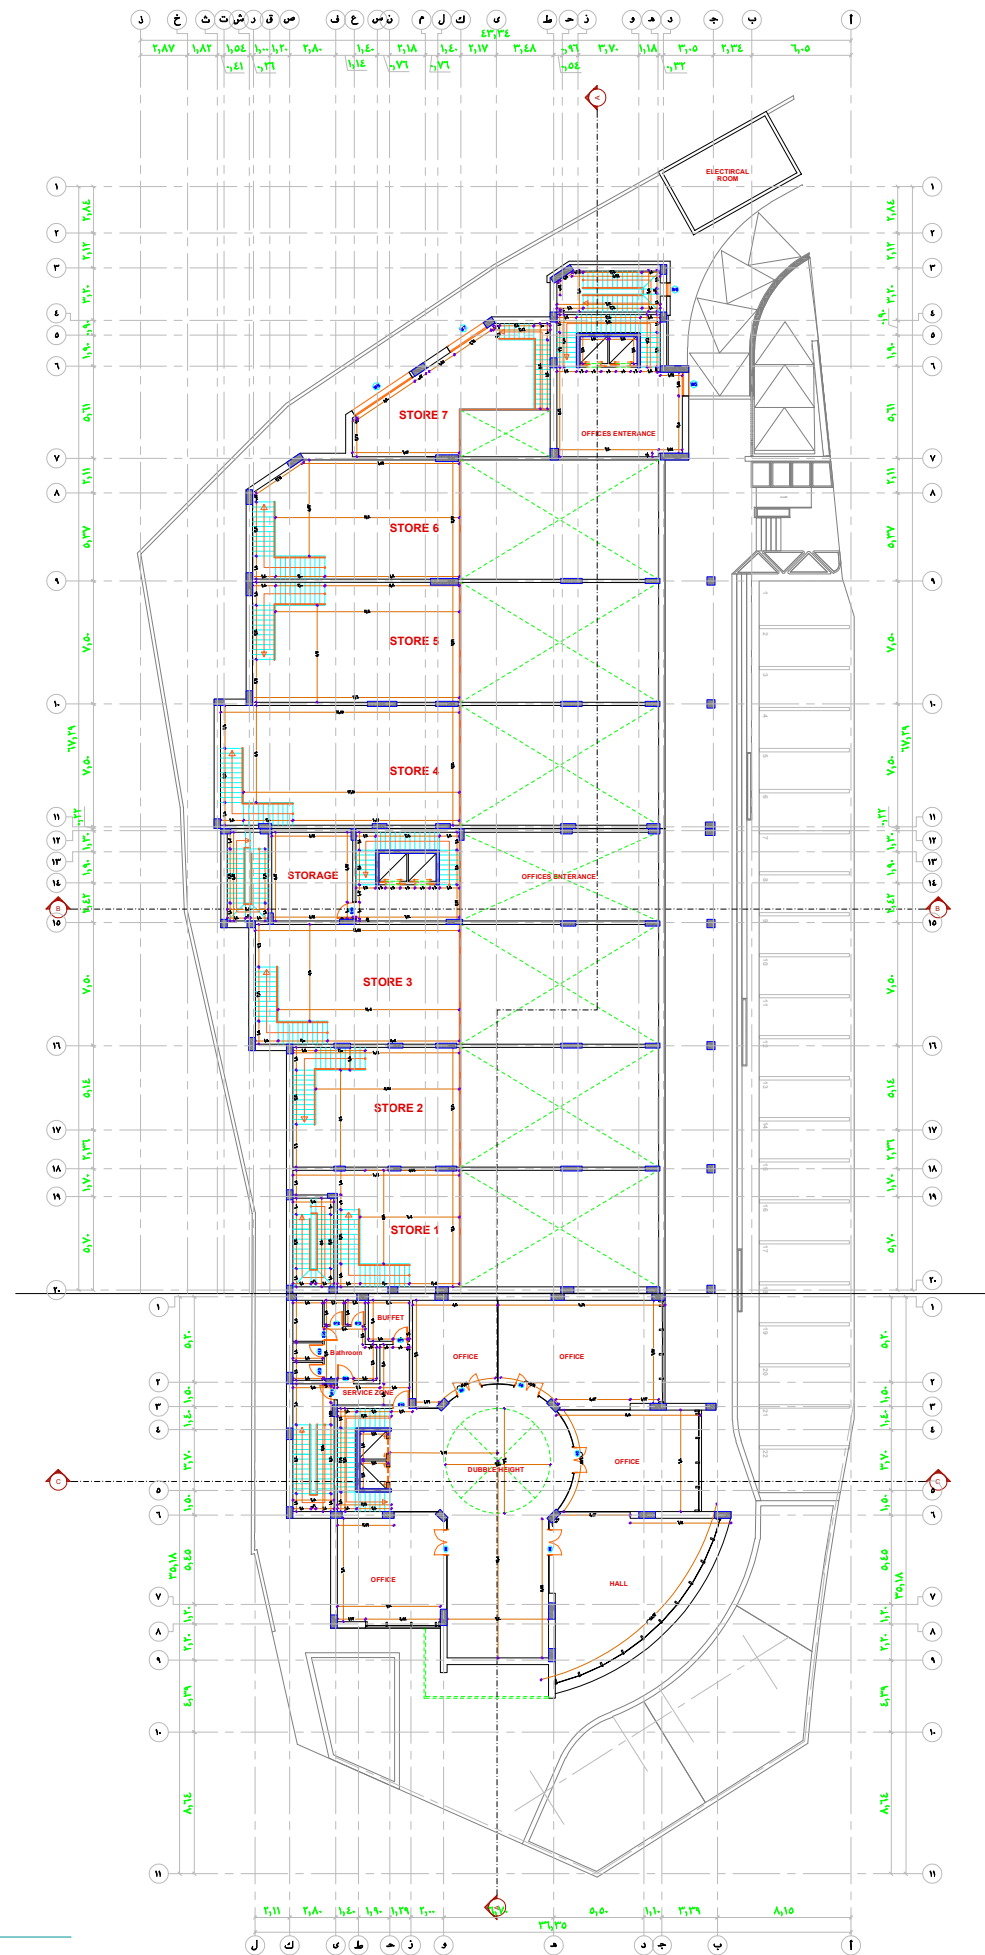

المسقط الأفقي لدور الميزانين
Mezzanine Floor

SCALE: 1 : 100 M.

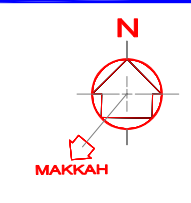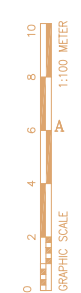

المصطلحات و الرموز المستخدمة

اسم المشروع PROJECT NAME

هاد

نوع المشروع PROJECT TYPE

تجاري - اداري

المالك OWNER

جمعية الدعوة و الارشاد و توعية الجاليات في عنيزة

الموقع LOCATION

عنيزة - حي البويطن
القطعة - (1) رقم الصك - ٦٨٤-٣١٥٧٠

م معماري	ARCHITECT	لقمان شامو
م انشائي	STRUCTURAL	محمد جمال
م كهربائي	ELECTRICAL	أحمد عبد الكريم
م ميكانيكا	MECHANICAL	صالح الصايد
م السلامة	SAFETY	محمود عبد العادي
الرسم	DRAWN BY	
م مراجع	CHECKED BY	
مقياس الرسم	SCALE	
تاريخ التصميم	DATE	1 3 0 5 2 0 2 3

رقم المشروع PROJECT NO

CODE No A 0 0 0

تصميم DESIGN

مكتب أركال للاستشارات الهندسية
بريدة - طريق الملك فهد - جنوب غرب تعليم البنات
Tel:0163691169 Fax:0163691167
عنيزة - طريق النخيل - طريق الزلفي - مقابل مصرف الاصدار
Tel:0163631963 Fax:0163691167

رقم الورقة SHEET NO


اسم الورقة SHEET NAME

المسقط الأفقي لدور الميزانين

Tel:0163691169 Tel:0163631963
Tel:0504884127 Tel:0553161646

Email : info@arkaleng.Com
Email : Arkal.Consulting@Arkaling.Com
WWW.ARKALENG.COM



مكتب أركال للاستشارات الهندسية
بريدة - طريق الملك فهد - جنوب غرب تعليم البنات
عنيزة - طريق النخيل - طريق الزلفي - مقابل مصرف الاصدار

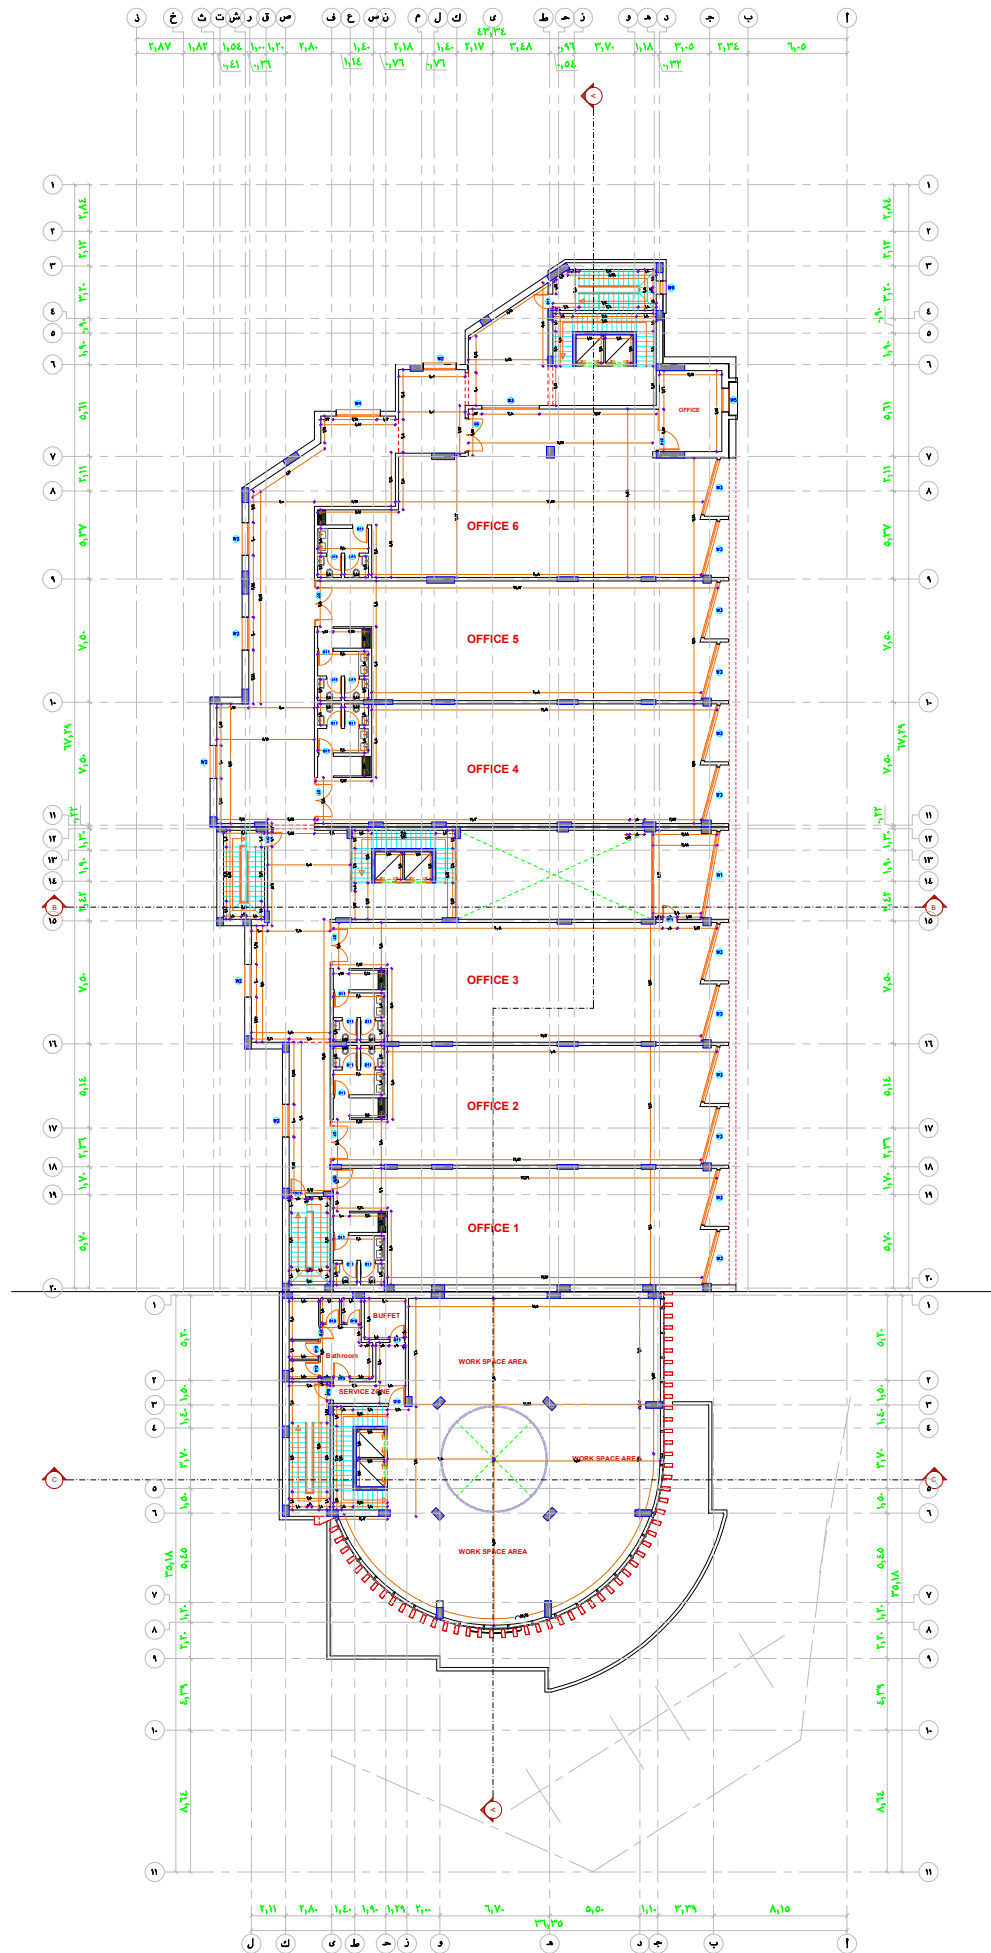

المسقط الأفقي للدور الأول

First Floor Plan

SCALE: 1 : 100 M.

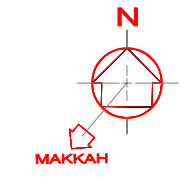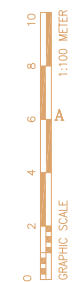

المصطلحات و الرموز المستخدمة

اسم المشروع PROJECT NAME

هاد

نوع المشروع PROJECT TYPE

تجاري - اداري

المالك OWNER

جمعية الدعوة و الارشاد و توعية الجاليات في عنيزة

الموقع LOCATION

عنيزة - حي البويطن
القطعة - (1) رقم الصك - ٦٨٤-٦١٥٧٠-٣١٥٧٠

م معماري	ARCHITECT	لقمان شامو
م انشائي	STRUCTURAL	محمد جمال
م كهربائي	ELECTRICAL	أحمد عبد الكريم
م ميكانيكي	MECHANICAL	صالح الصايد
م السلامة	SAFETY	محمود عبد العادي
الرسم	DRAWN BY	
م مراجع	CHECKED BY	
مقياس الرسم	SCALE	
تاريخ التسليم	DATE	

رقم المشروع PROJECT NO

CODE No A 0 0 0

تصميم DESIGN

بريدة - طريق الملك فهد - جنوب غرب تعليم البنات
Tel:0163691169 Fax:0163691167

عنيزة - طريق النخيل - طريق الزلفي - مقابل مصرف الانعام
Tel:0163631963 Fax:0163691167

رقم الورقة SHEET NO

اسم الورقة SHEET NAME

المسقط الأفقي للدور الأول

Tel:0163691169 Tel:0163631963
Tel:0504884127 Tel:0553161646

Email: info@arkaleng.com
Email: Arkal.Omran@arkaleng.com
WWW.ARKALENG.COM

مكتب أركال للاستشارات الهندسية
بريدة - طريق الملك فهد - جنوب غرب تعليم البنات
عنيزة - طريق النخيل - طريق الزلفي - مقابل مصرف الانعام

1

2

3

4

5

6

7

F


E

D

C



B

A

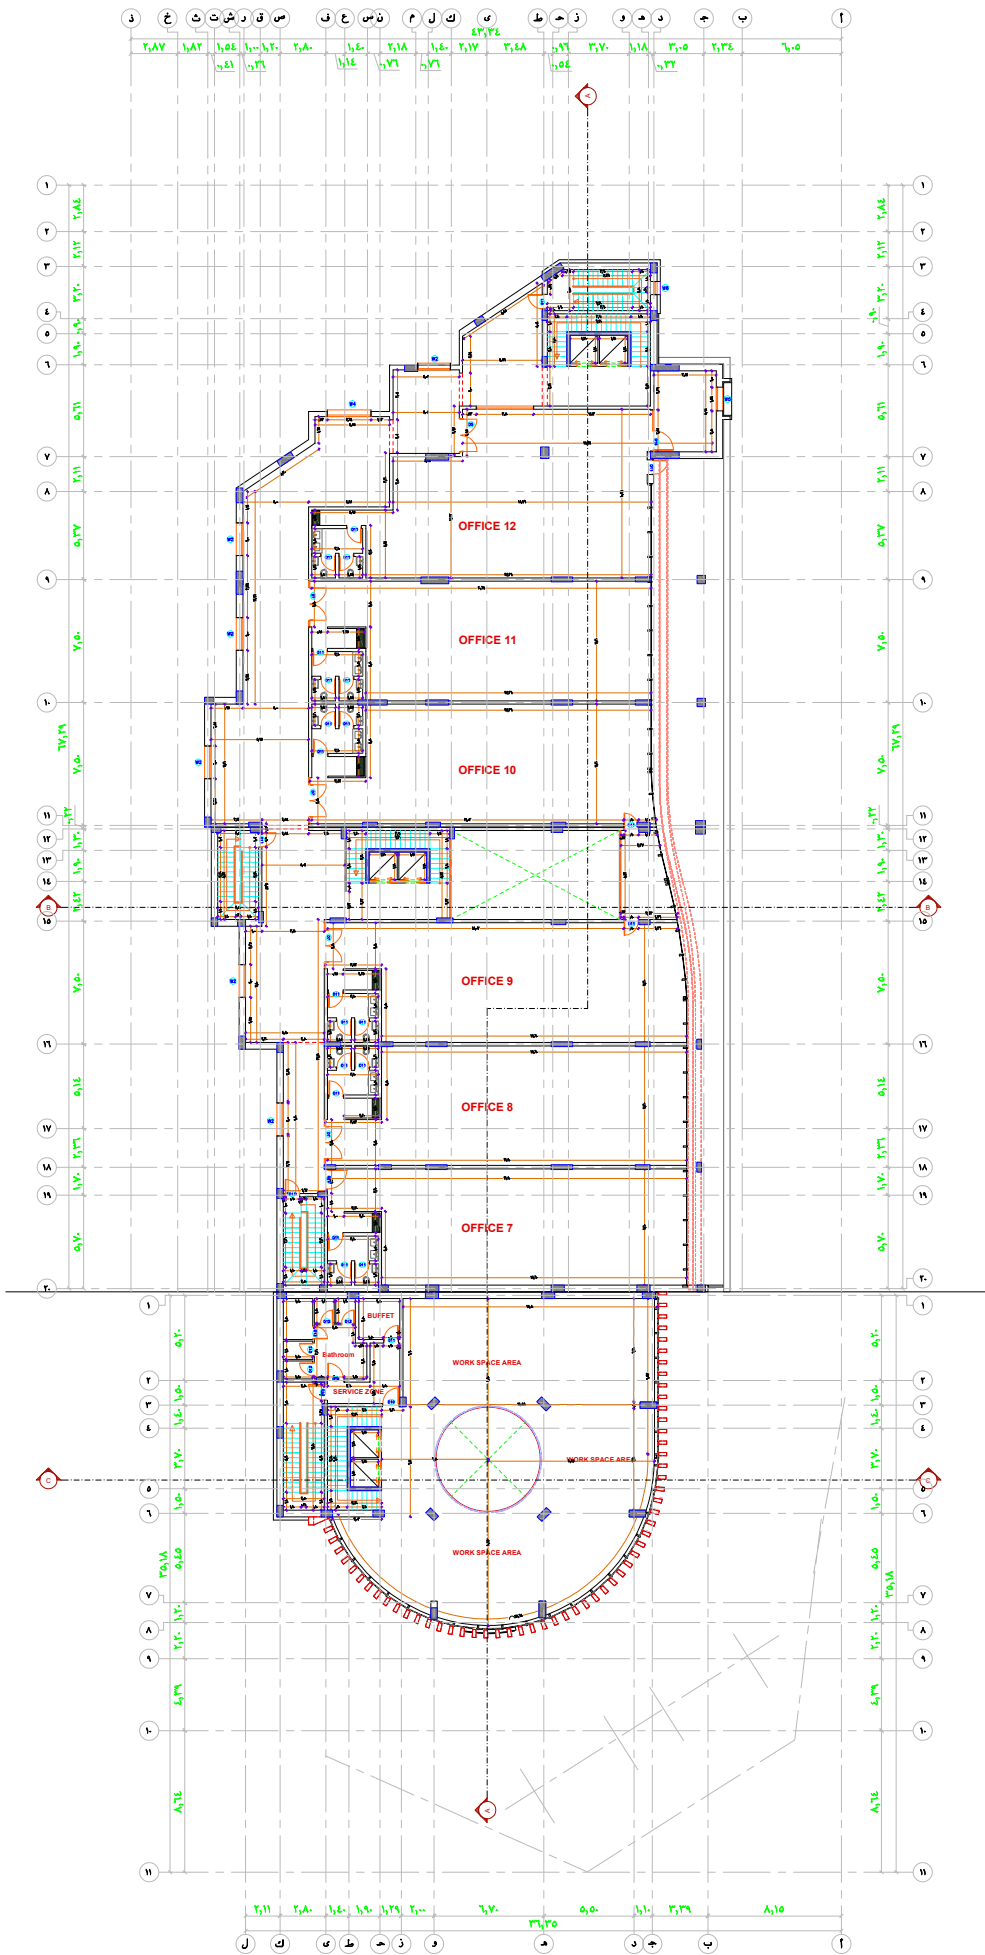

المسقط الأفقي للدور الثاني
Second Floor Plan

SCALE: 1 : 100 M.

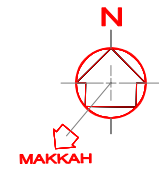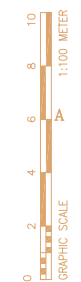

المصطلحات و الرموز المستخدمة

اسم المشروع PROJECT NAME

هاد

نوع المشروع PROJECT TYPE

تجاري - اداري

المالك OWNER

جمعية الدعوة و الارشاد و توعية الجاليات في عنيزة

الموقع LOCATION

عنيزة - حي البويطن
 القطعة - (1) رقم الصك - ٦٨٤-٣١٥٧٠

م معماري	ARCHITECT	لقمان شامر
م انشائي	STRUCTURAL	محمد جمال
م كهربائي	ELECTRICAL	أحمد عبد الكريم
م ميكانيكا	MECHANICAL	صالح الصايد
م السلامة	SAFETY	محمود عبد العادي
الرسم	DRAWN BY	
م مراجع	CHECKED BY	
مقياس الرسم	SCALE	
تاريخ التصميم	DATE	

رقم المشروع PROJECT NO

CODE No A 0 0 0

تصميم DESIGN



بريدة - طريق الملك فهد - جنوب غرب تعليم البنات
 Tel:0163691169 Fax:0163691167
 عنيزة - طريق النخيل - طريق الزلفي - مقابل مصرف الاصدار
 Tel:0163631963 Fax:0163691167


اسم الورقة SHEET NO
 رقم الورقة SHEET NO

06

Tel:0163691169 Tel:0163631963
 Tel:0504884127 Tel:0553161646


Email : info@arkaleng.Com
 Email : Arkal.Omran@arkaleng.Com
 WWW.ARKALENG.COM

مكتب أركال للاستشارات الهندسية
 بريدة - طريق الملك فهد - جنوب غرب تعليم البنات
 عنيزة - طريق النخيل - طريق الزلفي - مقابل مصرف الاصدار

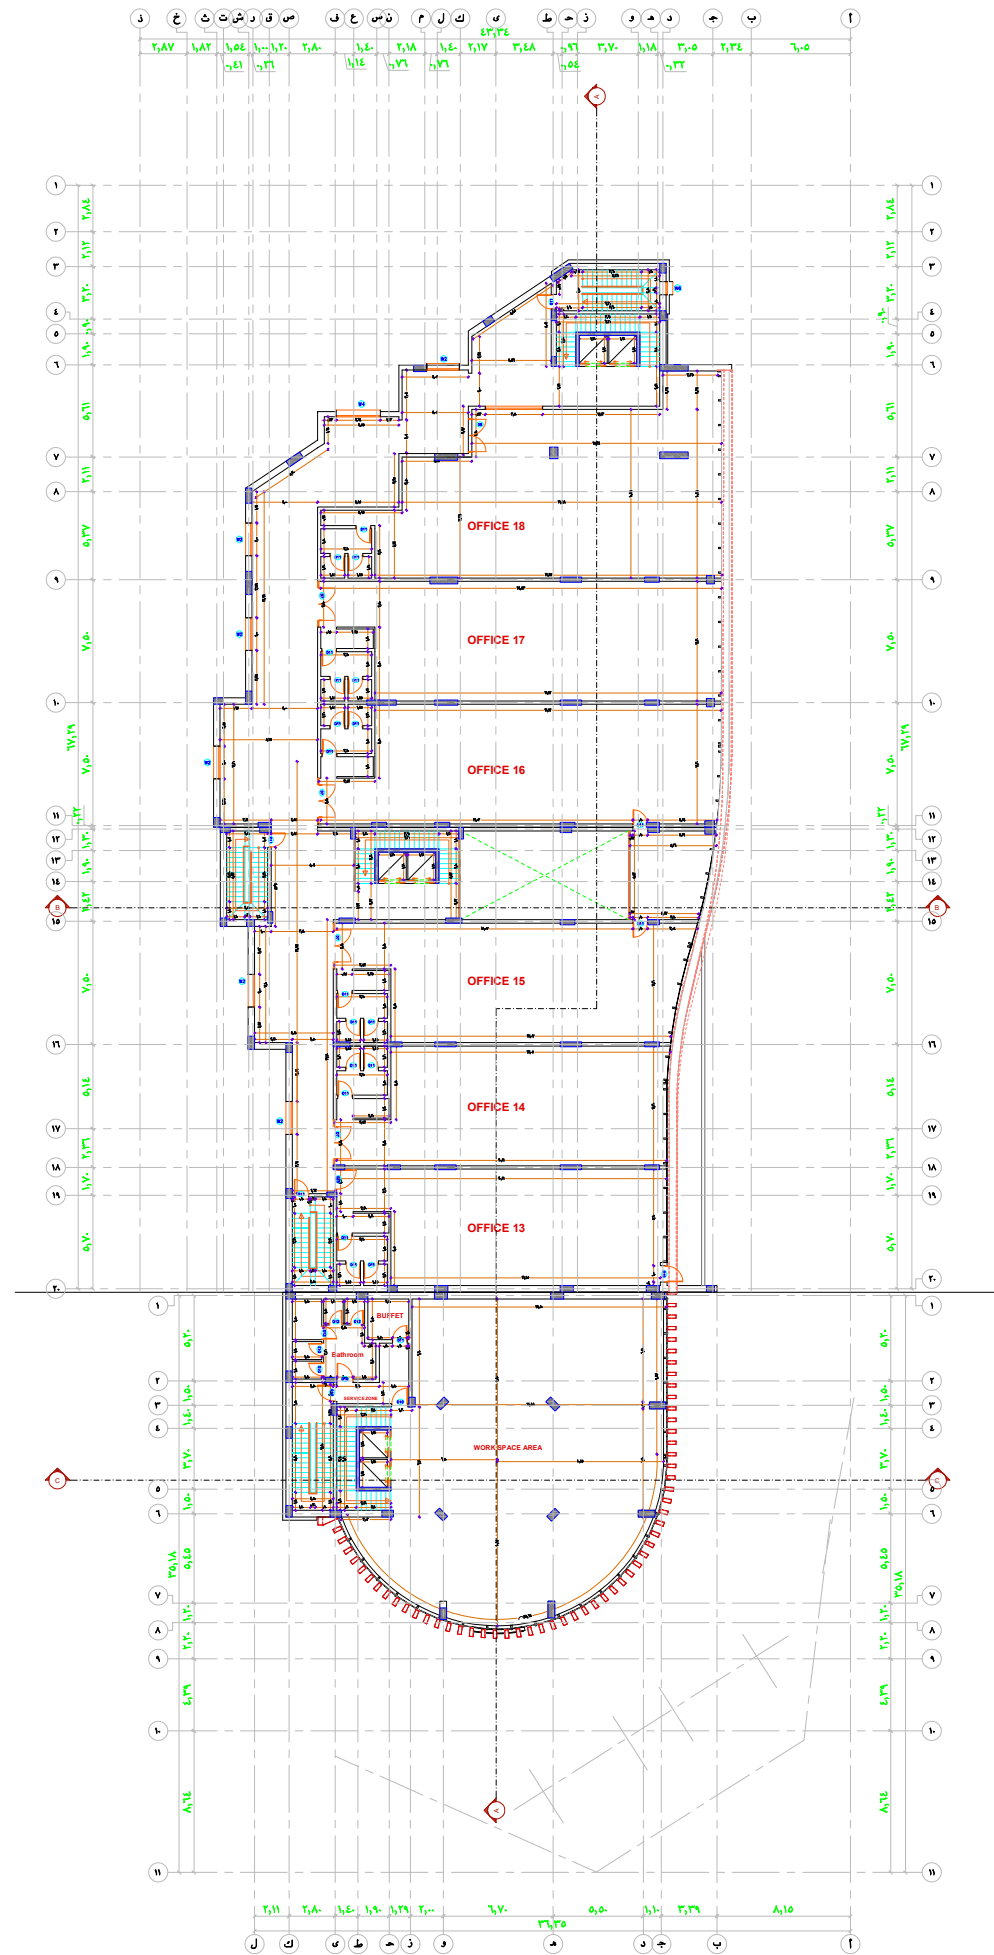


المسقط الأفقي للدور الثالث
Roof Floor Plan

SCALE: 1 : 100 M.

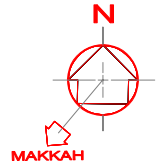

المصطلحات و الرموز المستخدمة

 

اسم المشروع PROJECT NAME

هاد

نوع المشروع PROJECT TYPE

تجاري - اداري

المالك OWNER

جمعية الدعوة و الارشاد و توعية الجاليات في عنيزة

الموقع LOCATION

عنيزة - حي البويطن
القطعة - (1) رقم الصك - ٦٨٤-٣١٥٧٠

م معماري ARCHITECT	لقمان شامو
م انشائي STRUCTURAL	محمد جمال
م كهربائي ELECTRICAL	أحمد عبد الكريم
م ميكانيكا MECHANICAL	صالح الصايد
م السلامة SAFETY	محمود عبد العادي
الرسم DRAWN BY	
م مراجع CHECKED BY	
مقياس الرسم SCALE	
تاريخ التسليم DATE	

رقم المشروع PROJECT NO

CODE No A 0 0 0

تصميم DESIGN

أركال
للإستشارات الهندسية
CONSULTING ENGINEERING
WWW.ARKALENG.COM

بريدة - طريق الملك فهد - جنوب غرب تعليم البنات
Tel:0163691169 Fax:0163691167

عنيزة - طريق النخيل - طريق الزلفي - مقابل مصرف الاصدار
Tel:0163631963 Fax:0163691167


رقم الورقة SHEET NO

07

Tel:0163691169 Tel:0163631963
Tel:0504884127 Tel:0553161646

Email : info@arkaleng.Com
Email : Arkal.Omran@Arkaleng.Com
WWW.ARKALENG.COM


مكتب أركال للإستشارات الهندسية
بريدة - طريق الملك فهد - جنوب غرب تعليم البنات
عنيزة - طريق النخيل - طريق الزلفي - مقابل مصرف الاصدار

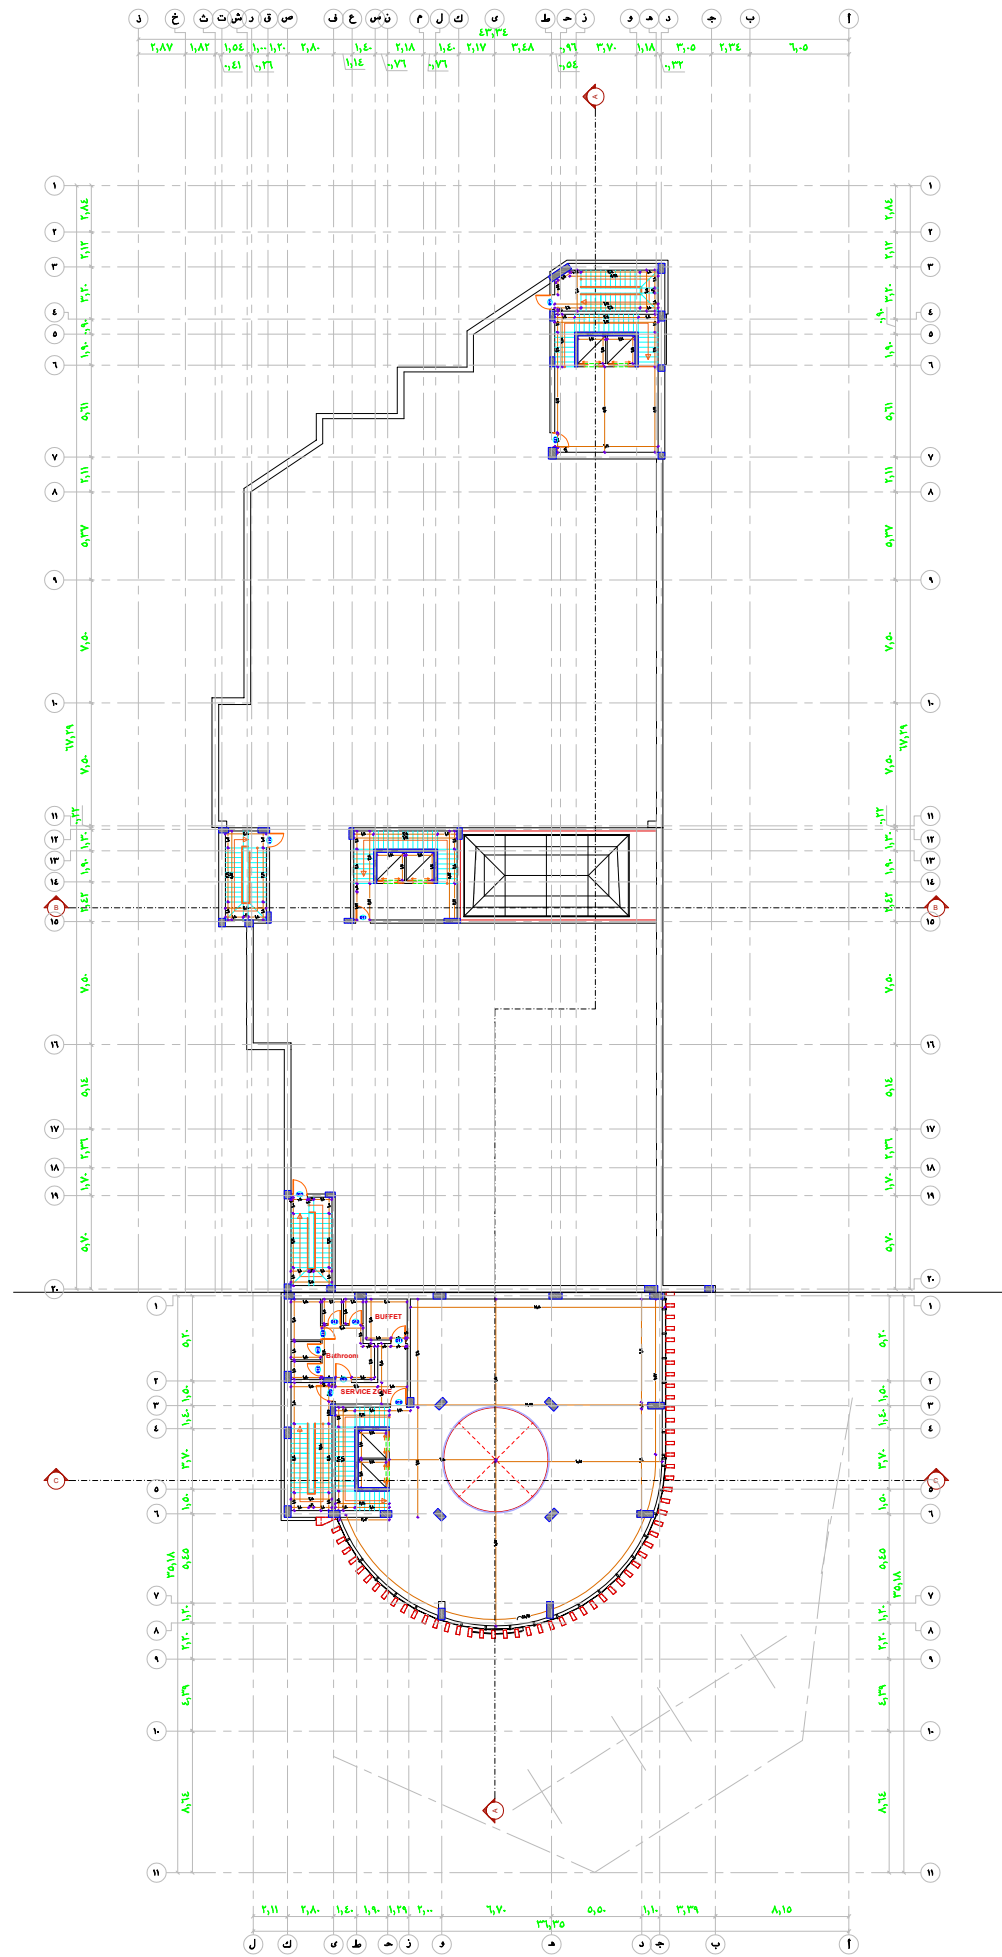

المسقط الأفقي للدور الرابع

Four Floor Plan

SCALE: 1 : 100 M.

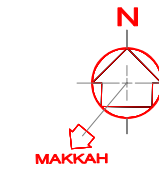

المصطلحات و الرموز المستخدمة

اسم المشروع PROJECT NAME

هاد

نوع المشروع PROJECT TYPE

تجاري - اداري

المالك OWNER

جمعية الدعوة و الارشاد و توعية الجاليات في عنيزة

الموقع LOCATION

عنيزة - حي البويطن
القطعة - (1) رقم الصك - ٦٨٤-٣١٥٧٠

م معماري ARCHITECT	لقمان شامو
م انشائي STRUCTURAL	محمد جمال
م كهربائي ELECTRICAL	أحمد عبد الكريم
م ميكانيكا MECHANICAL	صالح الصايد
م السلامة SAFETY	محمود عبد العادي
الرسم DRAWN BY	
م مراجع CHECKED BY	
مقياس الرسم SCALE	
تاريخ التصميم DATE	

رقم المشروع PROJECT NO

CODE No A 0 0 0

تصميم DESIGN

AR
AR KAL
مكتب أركال للاستشارات الهندسية
CONSULTING ENGINEERING
WWW.ARKALENG.COM

بريدة - طريق الملك فهد - جنوب غرب تعليم البنات
Tel:0163691169 Fax:0163691167

عنيزة - طريق النخيل - طريق الزلفي - مقابل مصرف الاصدار
Tel:0163631963 Fax:0163691167


رقم الورقة SHEET NO

اسم الورقة SHEET NAME

المسقط الأفقي للدور الرابع

0 8



Tel:0163691169 Tel:0163631963
Tel:0504884127 Tel:0553161646
Email : info@arkaleng.com
Email : Arkal.Omran@arkaleng.com
WWW.ARKALENG.COM
مكتب أركال للاستشارات الهندسية
بريدة - طريق الملك فهد - جنوب غرب تعليم البنات
عنيزة - طريق النخيل - طريق الزلفي - مقابل مصرف الاصدار

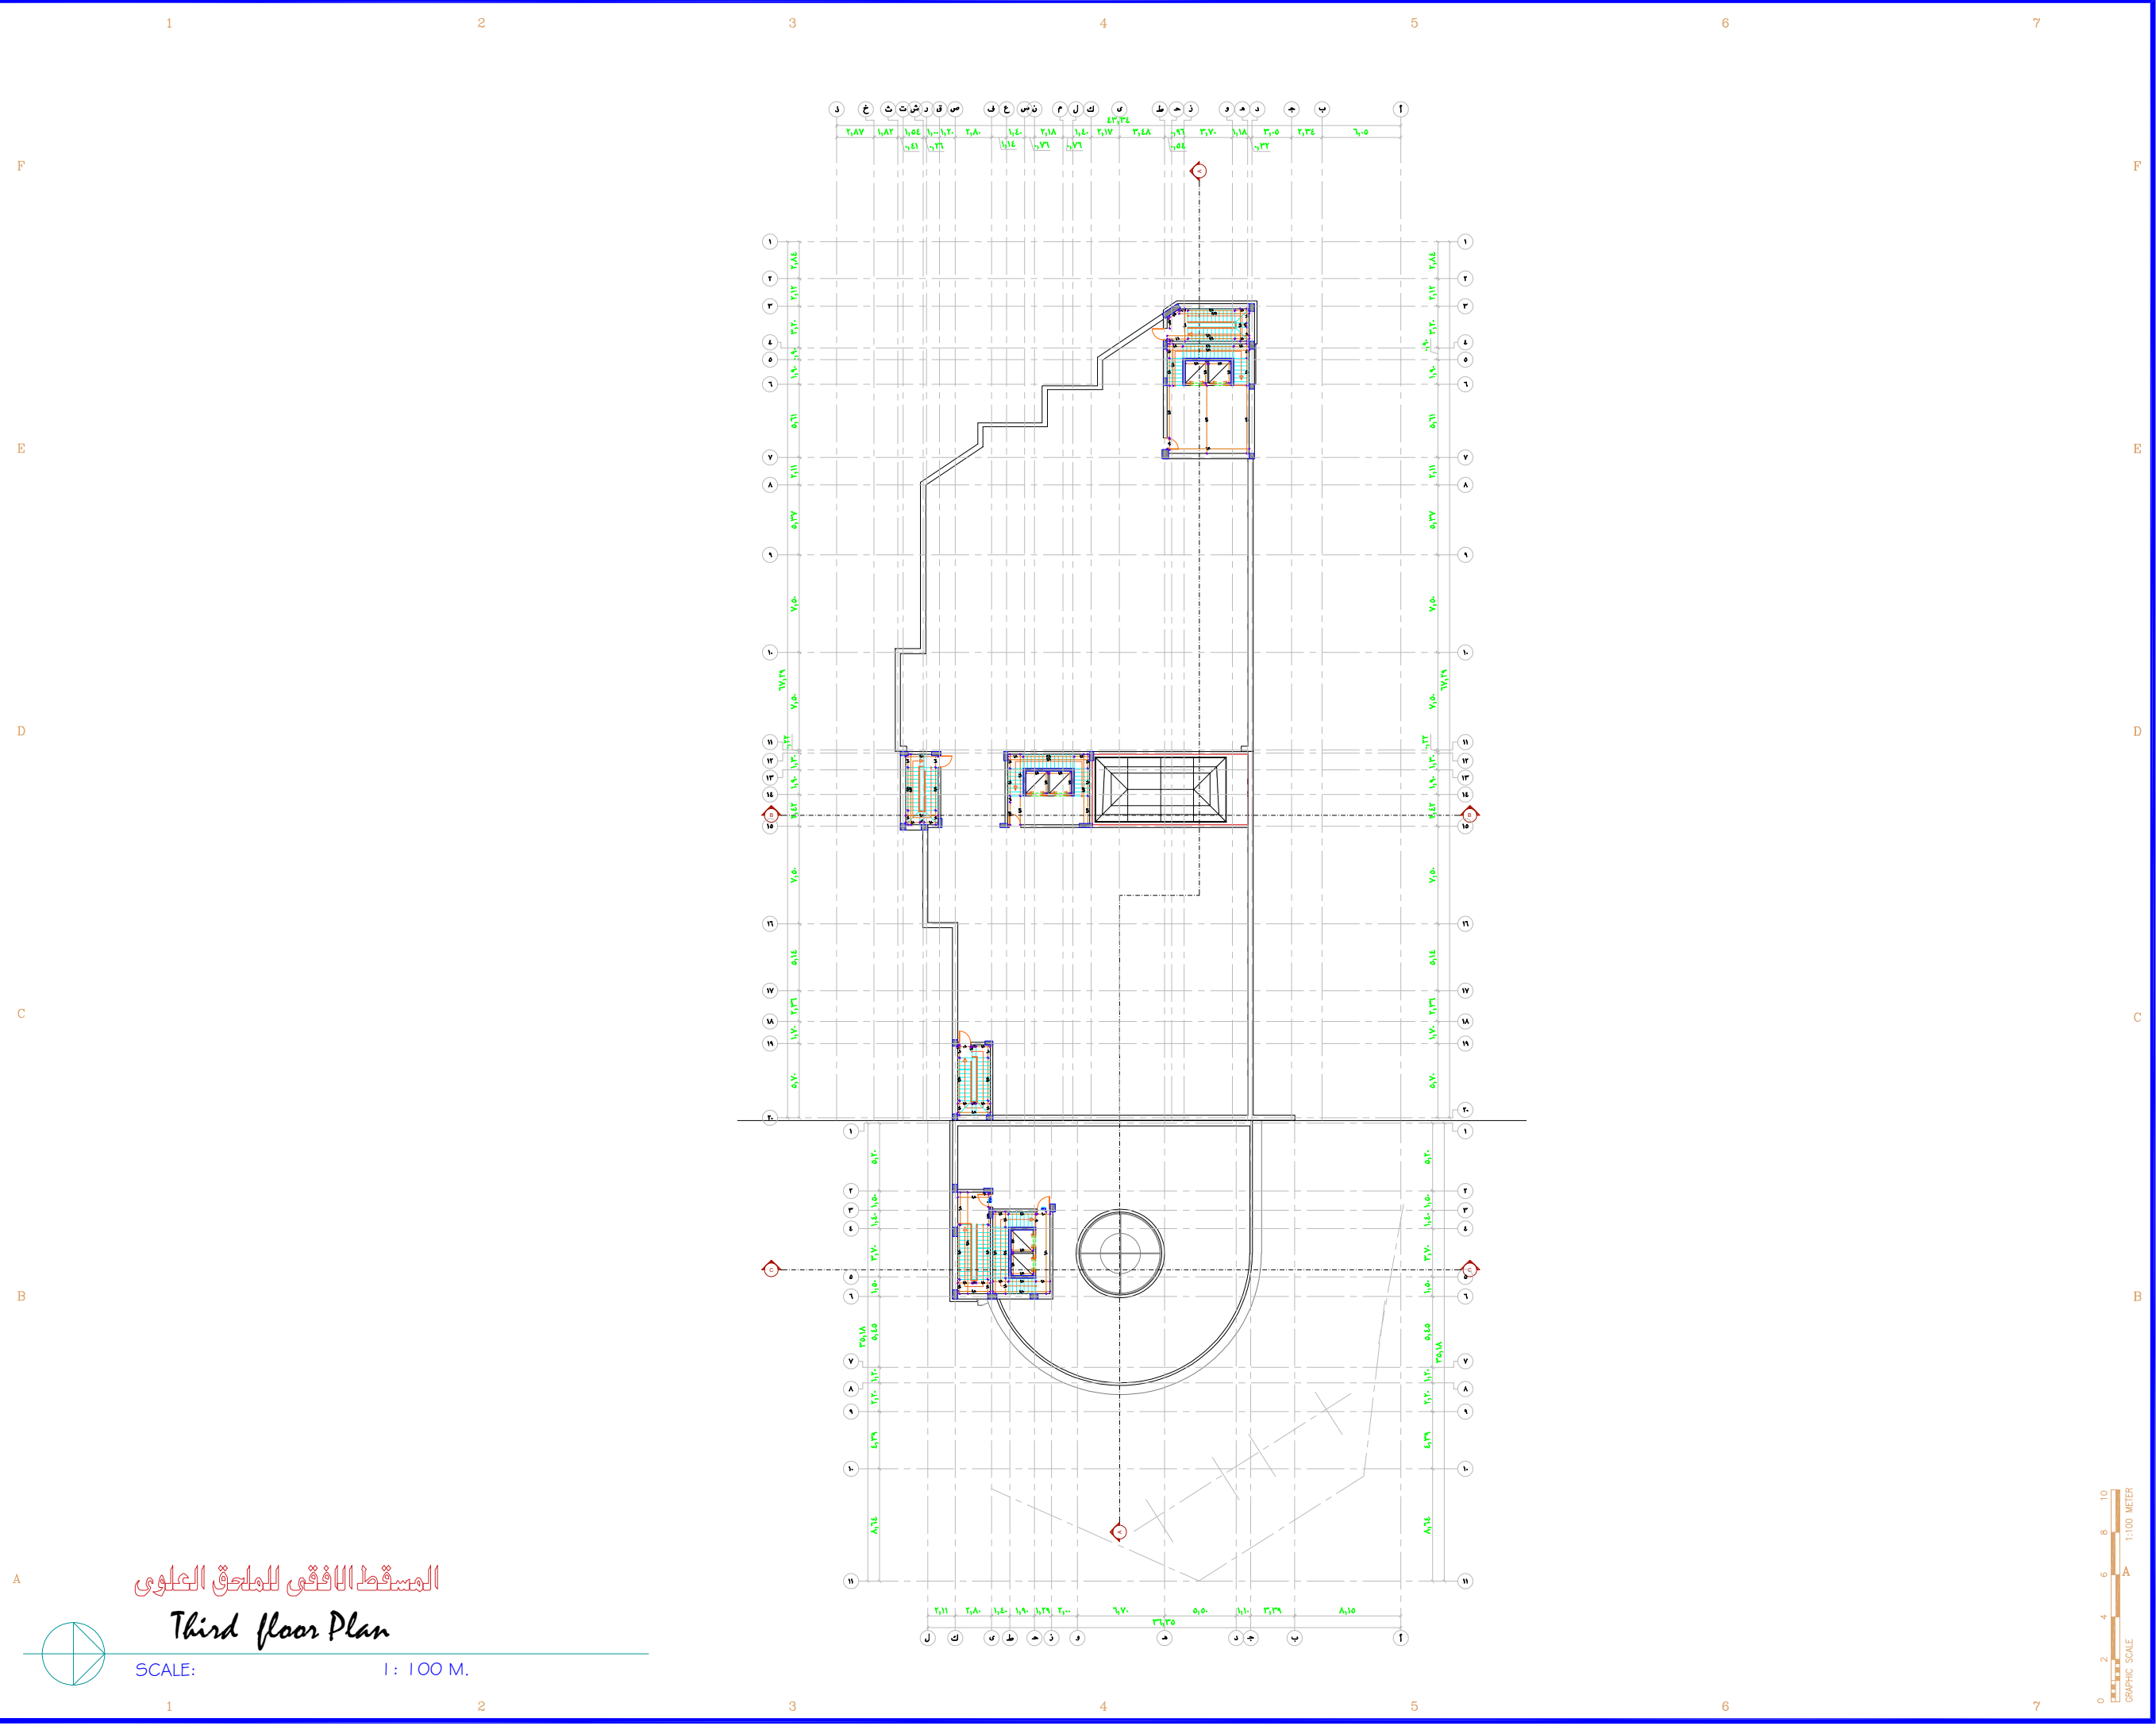


المسقط الأفقي للملحق العلوي

Third floor Plan

SCALE: 1 : 100 M.

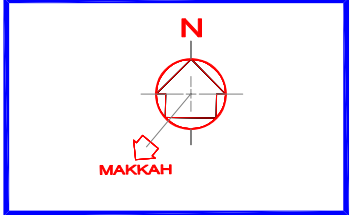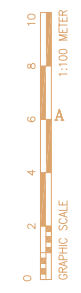

المصطلحات و الرموز المستخدمة

 

اسم المشروع PROJECT NAME

هاد

نوع المشروع PROJECT TYPE

تجاري - اداري

المالك OWNER

جمعية الدعوة و الارشاد و توعية الجاليات في عنيزة

الموقع LOCATION

عنيزة - حي البويطن
القطعة - (1) رقم الصك - ٦٠٨٤-٣١٥٧٠

م معماري	ARCHITECT	لقمان شامر
م انشائي	STRUCTURAL	محمد جمال
م كهربائي	ELECTRICAL	أحمد عبد الكريم
م ميكانيكا	MECHANICAL	صالح الصايد
م السلامة	SAFETY	محمود عبد العادي
الرسم	DRAWN BY	
م مراجع	CHECKED BY	
مقياس الرسم	SCALE	
تاريخ التسليم	DATE	1 3 0 5 2 0 2 3

رقم المشروع PROJECT NO

CODE No A 0 0 0

تصميم DESIGN

بريدة - طريق الملك فهد - جنوب غرب تعليم البنات
Tel:0163691169 Fax:0163691167

عنيزة - طريق النخيل - طريق الزلفي - مقابل مصرف الاصدار
Tel:0163631963 Fax:0163691167

رقم الورقة SHEET NO

0 9

Tel:0163691169 Tel:0163631963
Tel:0504884127 Tel:0553161646


Email : info@arkaleng.Com
Email : Arkal.Omairah@Arkaling.Com
WWW.ARKALENG.COM

مكتب أركال للاستشارات الهندسية
بريدة - طريق الملك فهد - جنوب غرب تعليم البنات
عنيزة - طريق النخيل - طريق الزلفي - مقابل مصرف الاصدار




الواجهة الغربية
Elevation West

SCALE: 1 : 100 M.

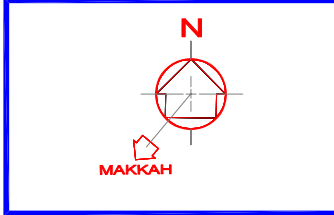

المصطلحات و الرموز المستخدمة

 

اسم المشروع PROJECT NAME

هاد

نوع المشروع PROJECT TYPE

تجاري - اداري

المالك OWNER

جمعية الدعوة و الارشاد و توعية الجاليات في عنيزة

الموقع LOCATION

عنيزة - حي البويطن
القطعة - (1) رقم الصك - ٦٨٤-٣١٥٧٠

م معماري	ARCHITECT	لقمان شامو
م انشائي	STRUCTURAL	محمد جمال
م كهربائي	ELECTRICAL	احمد عبد الكريم
م ميكانيكي	MECHANICAL	صالح الصايد
م السلامة	SAFETY	محمود عبد العادي
الرسم	DRAWN BY	
م مراجع	CHECKED BY	
مقياس الرسم	SCALE	
تاريخ التصميم	DATE	1 3 0 5 2 0 2 3

رقم المشروع PROJECT NO

CODE No A 0 0 0

تصميم DESIGN

أركال
مكتب أركال للاستشارات الهندسية
CONSULTING ENGINEERING
WWW.ARKALENG.COM

بريدة - طريق الملك فهد - جنوب غرب تعليم البنات
Tel:0163691169 Fax:0163691167

عنيزة - طريق السفيح - طريق الزلفي - مقابل مصرف الاصدار
Tel:0163631963 Fax:0163691167



رقم الورقة SHEET NO

الواجهة الغربية

Tel:0163691169 Tel:0163631963
Tel:0504884127 Tel:0553161646

Email : info@arkaleng.com
Email : Arkal.Consulting@Arkaleng.Com
WWW.ARKALENG.COM

مكتب أركال للاستشارات الهندسية
بريدة - طريق الملك فهد - جنوب غرب تعليم البنات
عنيزة - طريق السفيح - طريق الزلفي - مقابل مصرف الاصدار

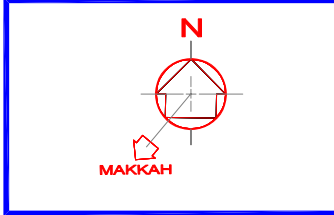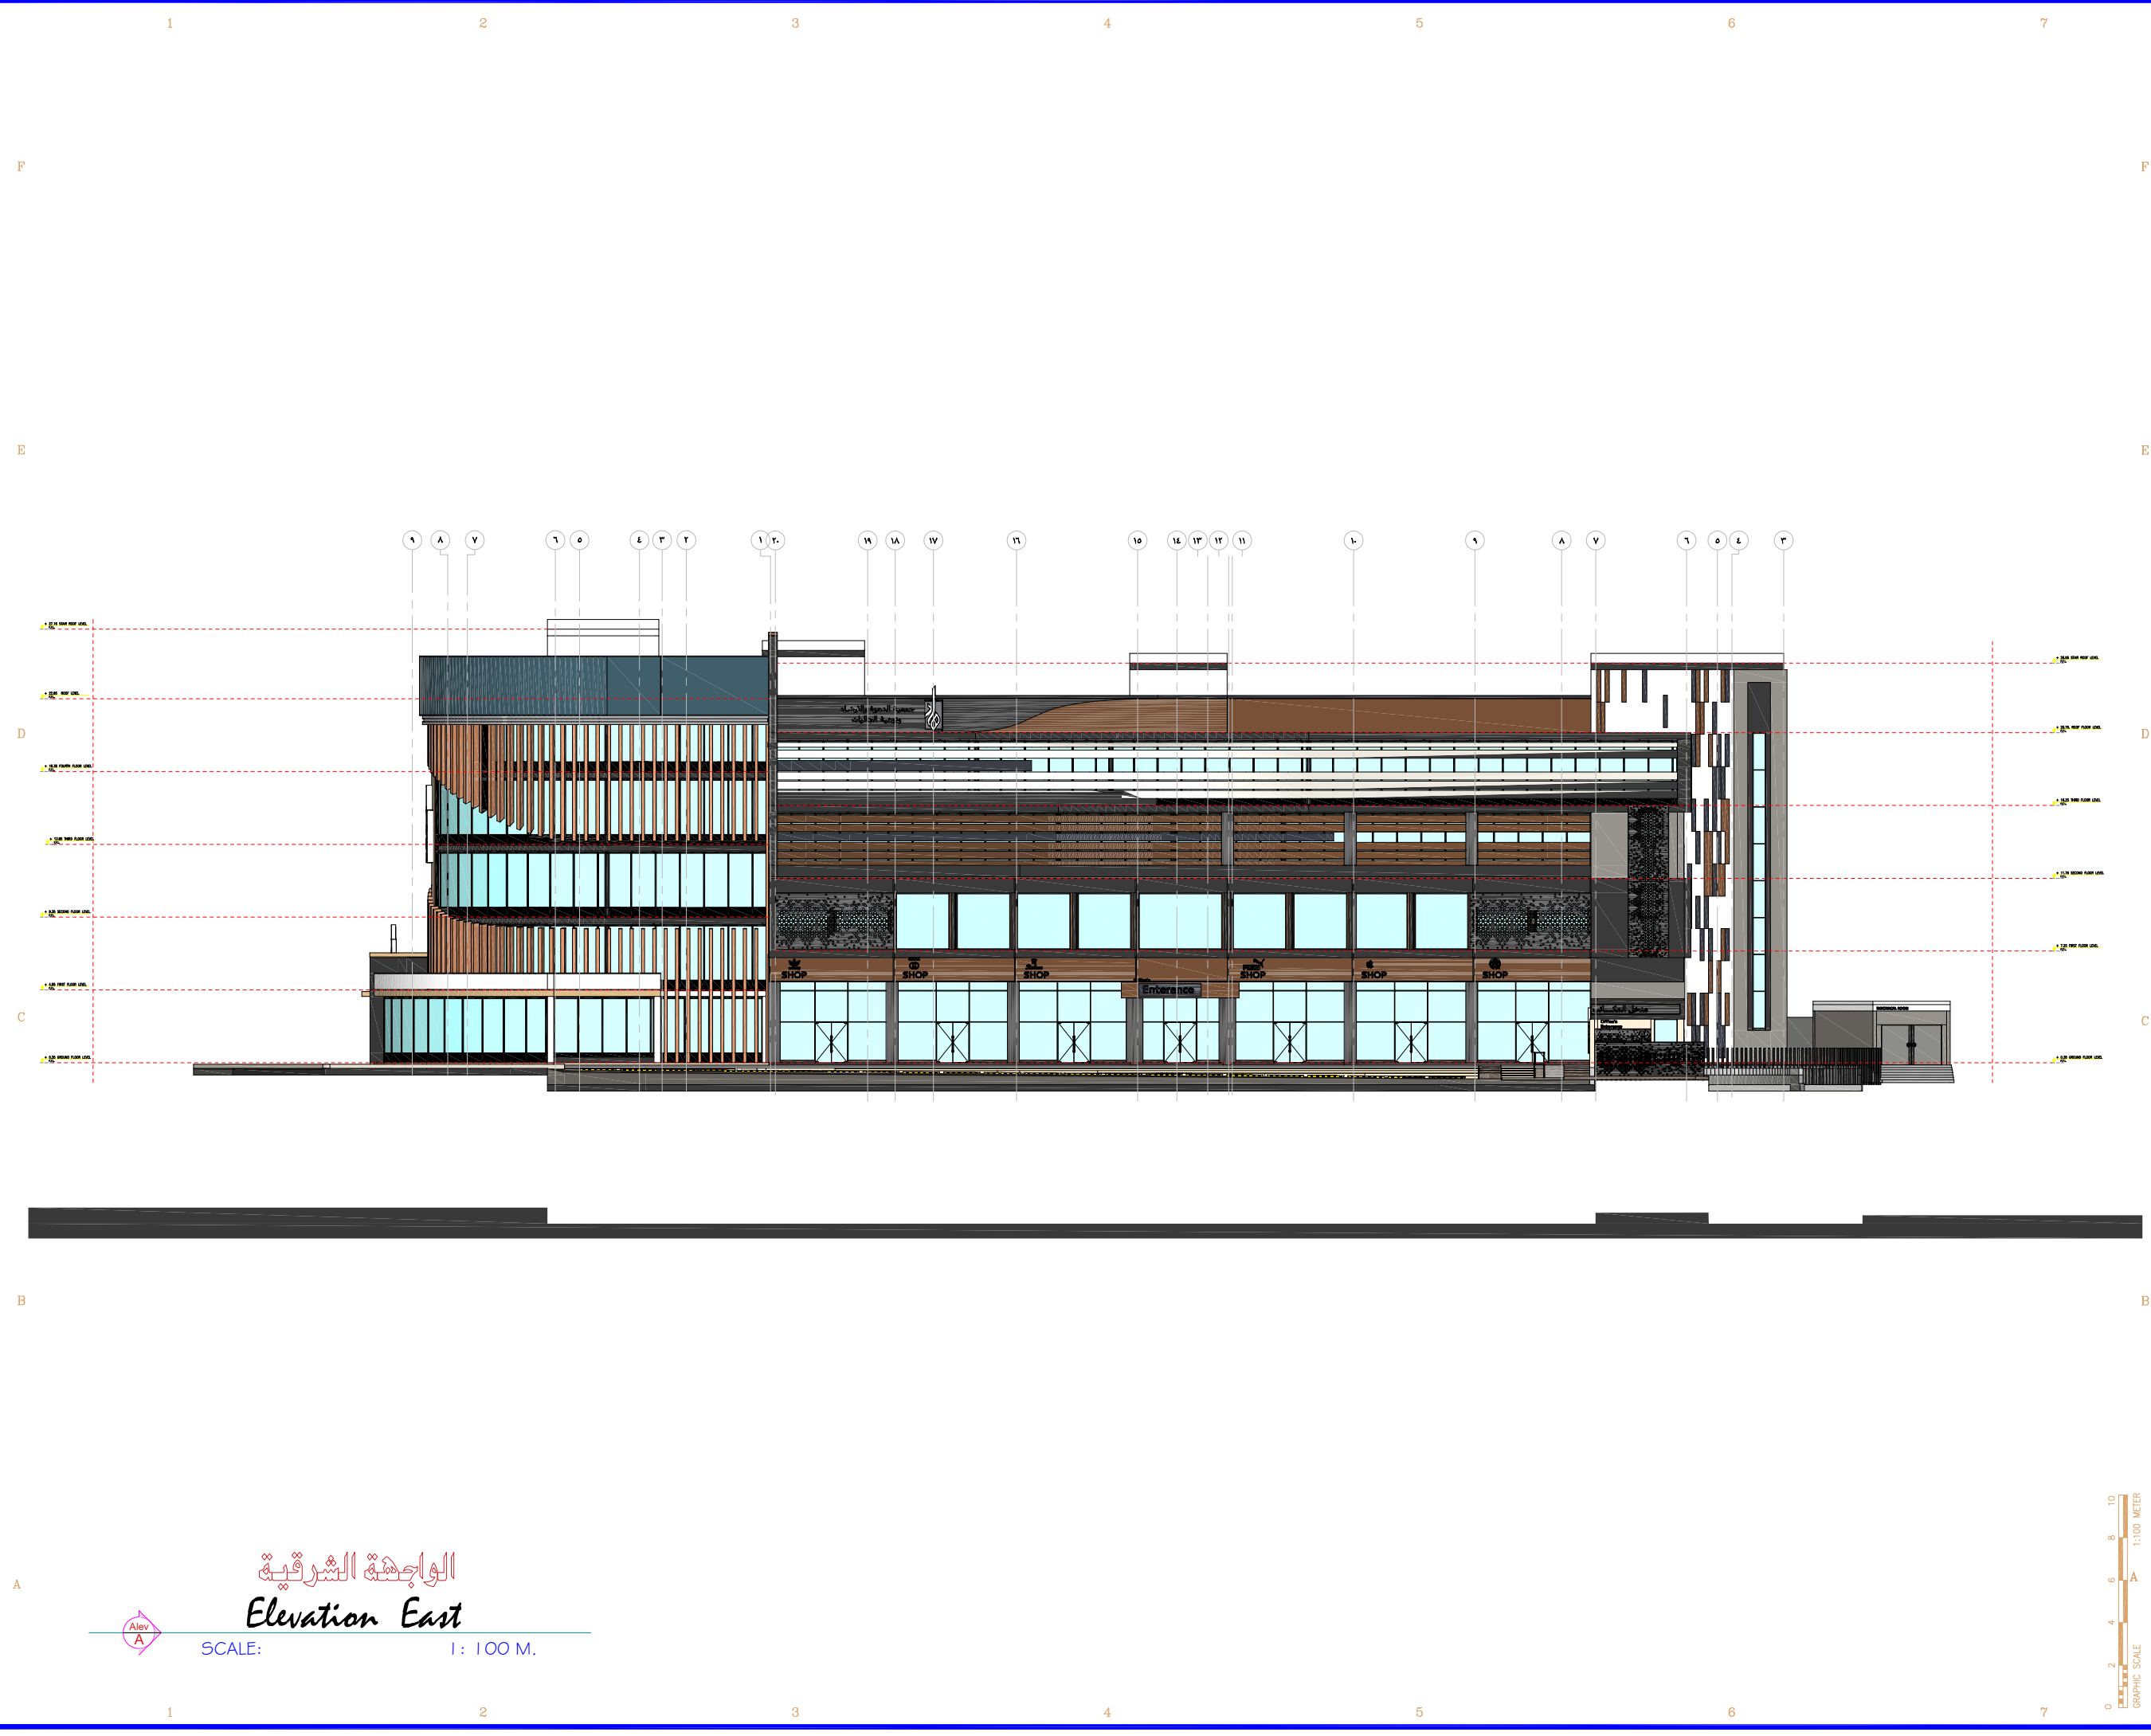

المصطلحات و الرموز المستخدمة

PROJECT NAME: **هاد**

PROJECT TYPE: **تجاري - اداري**

OWNER: **جمعية الدعوة و الارشاد و توعية الجاليات في عنيزة**

LOCATION: **عنيزة - حي البويطين - القطعة - (1) رقم الصك - ٦٨٤-٣١٥٧٠**

م معماري	لعمان شامو	ARCHITECT
م انشائي	محمد جمال	STRUCTURAL
م كهربائي	أحمد عبد الكريم	ELECTRICAL
م ميكانيكي	صالح الصايد	MECHANICAL
م السلامة	محمود عبد العادي	SAFETY
الرسم		DRAWN BY
م مراجع		CHECKED BY
مقياس الرسم		SCALE
تاريخ التسليم		DATE

رقم المشروع	PROJECT NO
CODE No	A 0 0 0
تصميم	DESIGN

AR
ARKAL
مكتب أركال للاستشارات الهندسية
CONSULTING ENGINEERING
WWW.ARKALENG.COM

بريدة - طريق الملك فهد - جنوب غرب تعليم البنات
Tel:0163691169 Fax:0163691167


عنيزة - طريق النخيل - طريق الزلفي - مقابل مصرف الاصدار
Tel:0163631963 Fax:0163691167

رقم الورقة	اسم الورقة
1 1	الواجهة الشرقية

Tel:0163691169 Tel:0163631963
Tel:0504884127 Tel:0553161646
Email: info@arkaleng.com
Email: Arkal.Omran@arkaleng.com
WWW.ARKALENG.COM

الواجهة الشرقية
Elevation East

SCALE: 1: 100 M.

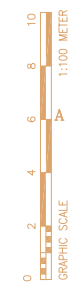

1

2

3

4

5

6

7

F

E

D

C

B


A



الواجهة الشمالية

Elevation North

SCALE: 1 : 100 M.

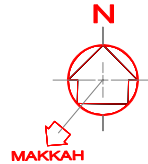

المصطلحات و الرموز المستخدمة

اسم المشروع

هاد

نوع المشروع

تجاري - اداري

المالك

جمعية الدعوة و الارشاد و توعية الجاليات في عنيزة

الموقع

عنيزة - حي البويطن
القطعة - (1) رقم الصك - ٦٠٨٤-٣٦١٥٧٠

م معماري	لعمان شامو
ARCHITECT	
م انشائي	محمد جمال
STRUCTURAL	
م كهربائي	احمد عبد الكريم
ELECTRICAL	
م ميكانيكي	صالح الصايد
MECHANICAL	
م السلامة	محمود عبد العادي
SAFETY	
الرسم	
DRAWN BY	
م مراجع	
CHECKED BY	
مقياس الرسم	
SCALE	
تاريخ التصميم	
DATE	
1	3
0	5
2	0
2	3

رقم المشروع

CODE No A 0 0 0

التصميم



أركال
 ARKAL
 استشارات هندسية
 CONSULTING ENGINEERING
 WWW.ARKALENG.COM

بريدة - طريق الملك فهد - جنوب غرب تعليم البنات
 Tel:0163691169 Fax:0163691167
 عنيزة - طريق السفيير - طريق الزلفي - مقابل مصرف الاصدار
 Tel:0163631963 Fax:0163691167

رقم الورقة



1 2

الواجهة الشمالية

Tel:0163691169 Tel:0163631963
 Tel:0504884127 Tel:0553161646

Email : info@arkaleng.com
 Email : Arkal.Consulting@Arkaleng.Com
 WWW.ARKALENG.COM

مكتب أركال للاستشارات الهندسية
 بريدة - طريق الملك فهد - جنوب غرب تعليم البنات
 عنيزة - طريق السفيير - طريق الزلفي - مقابل مصرف الاصدار

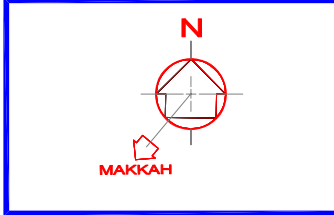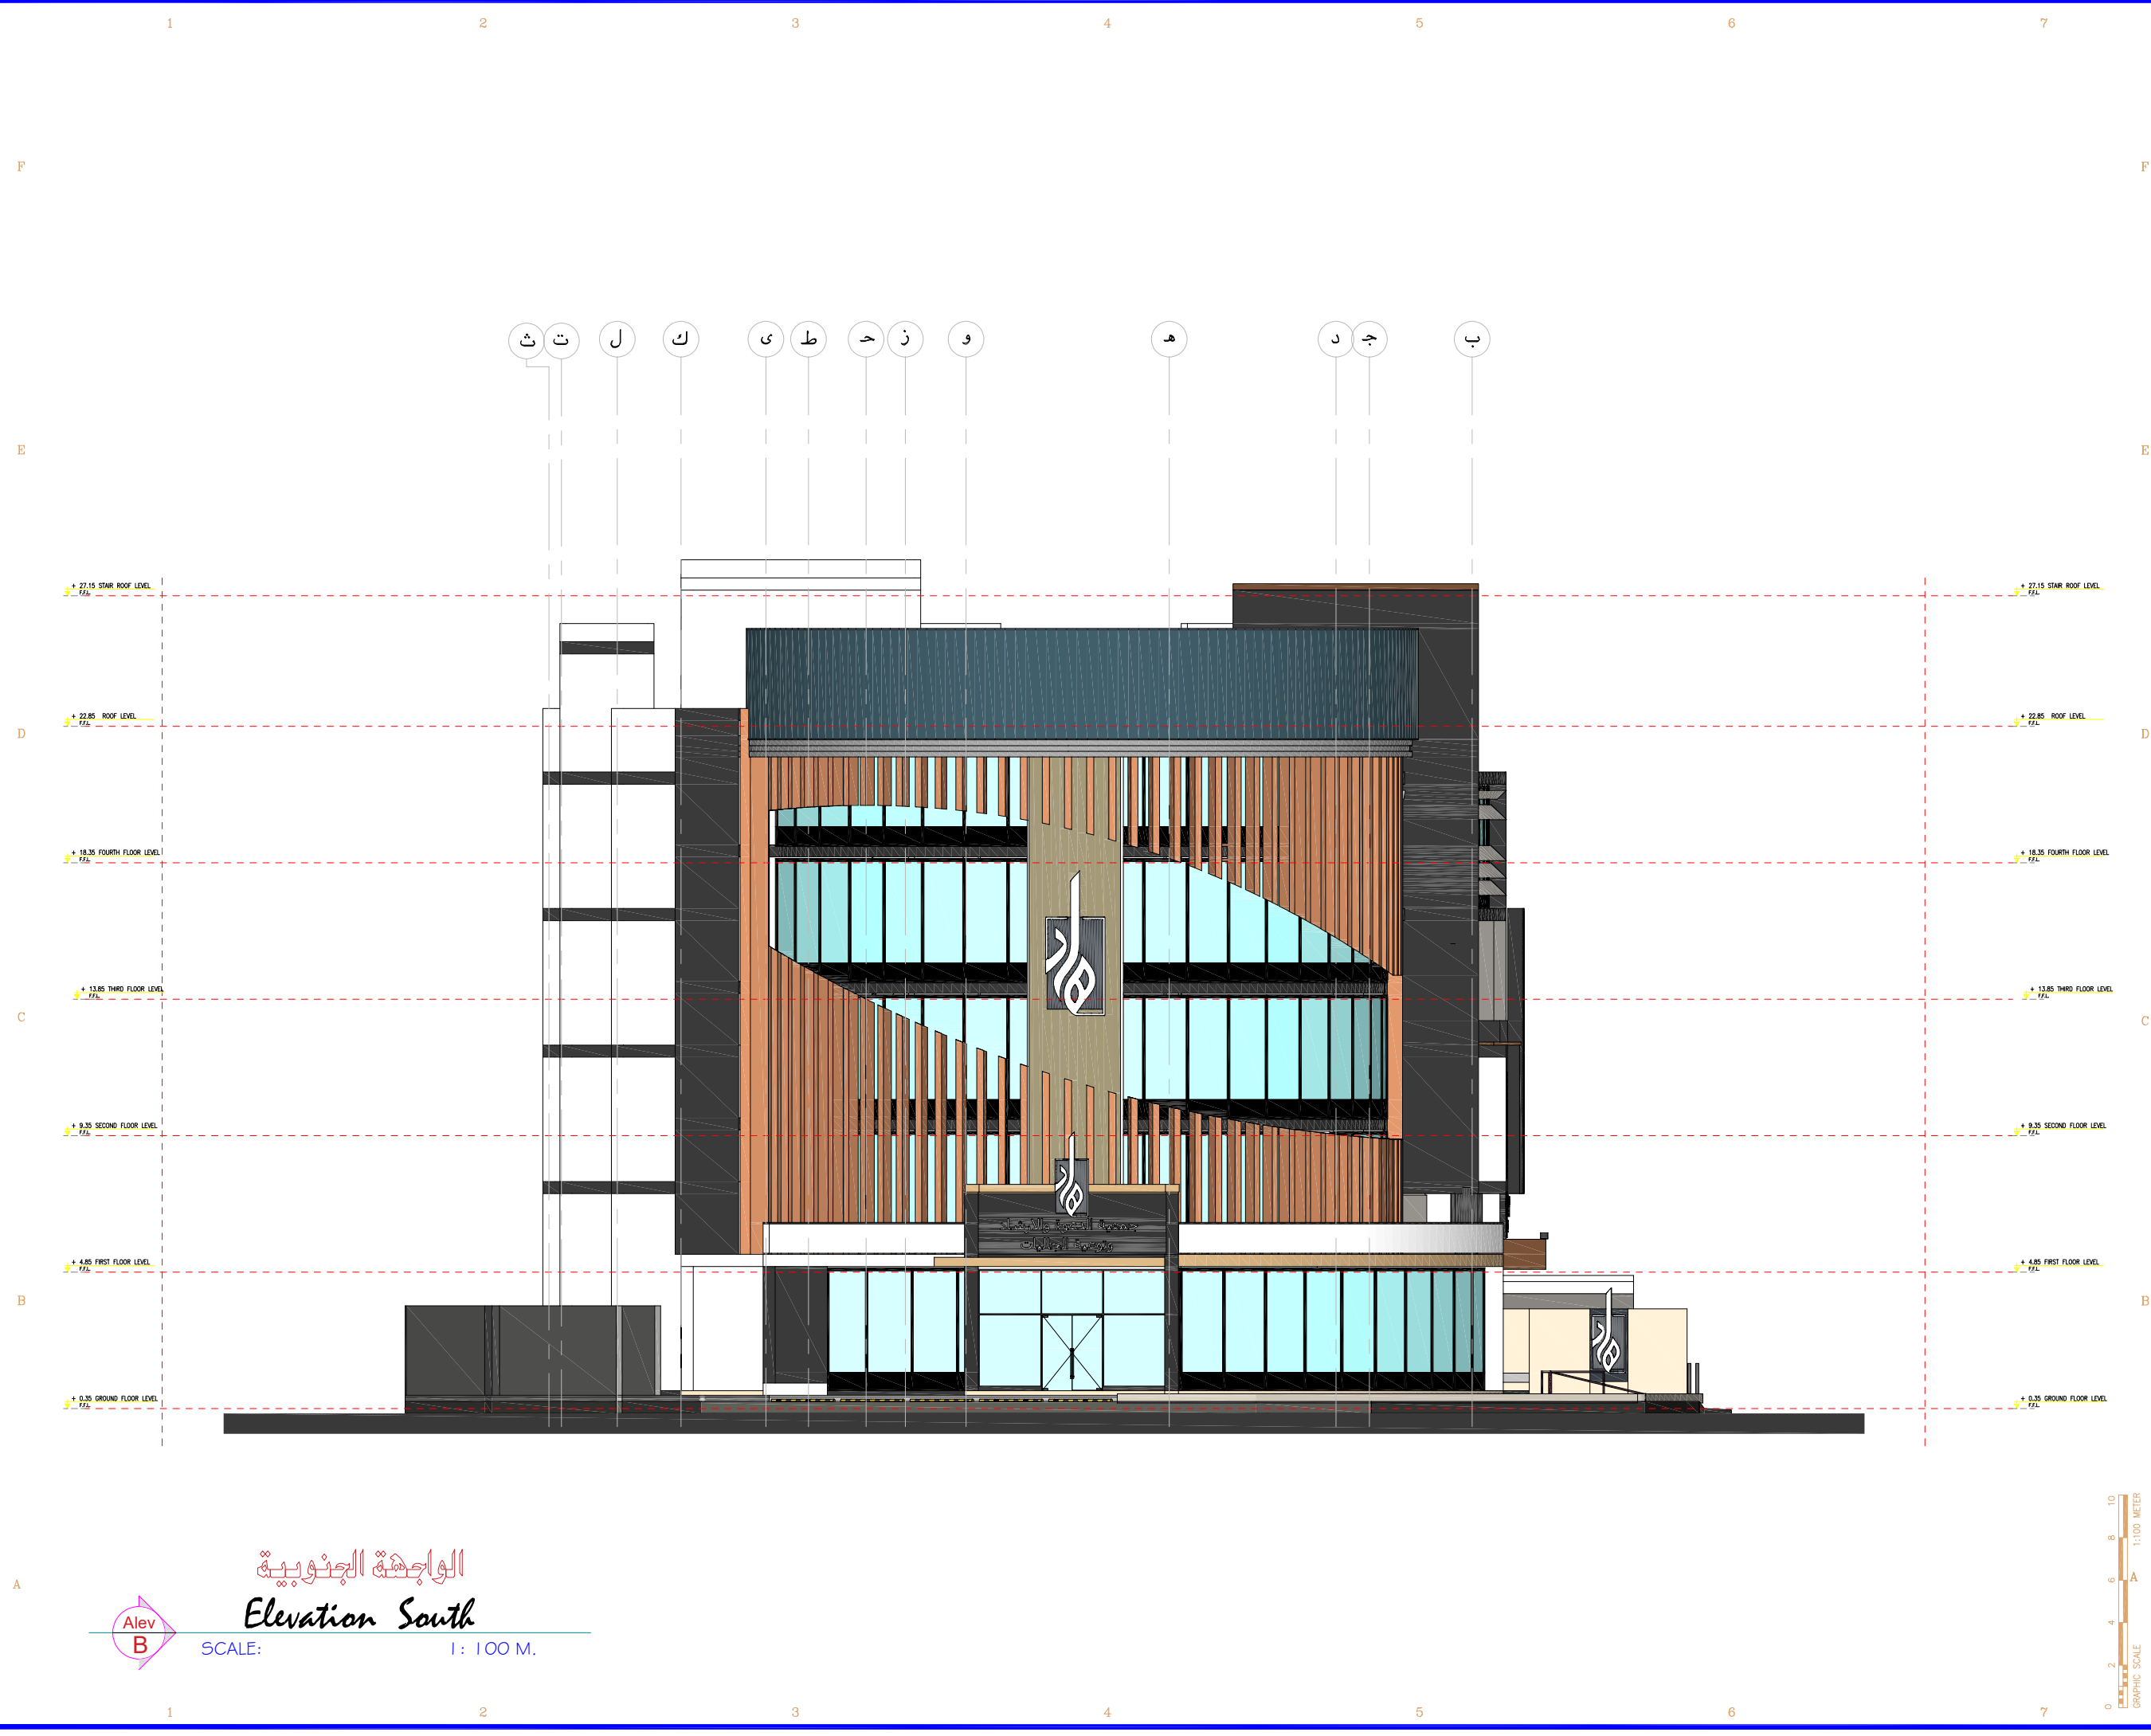

المصطلحات و الرموز المستخدمة

اسم المشروع	هاد
نوع المشروع	تجاري - اداري
المالك	جمعية الدعوة و الارشاد و توعية الجاليات فم عنيزة
الموقع	عنيزة - حي البويطن رقم الصك - ٦٨٤-٣١٥٧-١

رقم المشروع	13052023
CODE No	A000
تصميم	

م معماري	القمان شامو
ARCHITECT	
م انشائي	محمد جمال
STRUCTURAL	
م كهربائي	احمد عبد الكريم
ELECTRICAL	
م ميكانيكا	صالح الصايد
MECHANICAL	
م السلامة	محمود عبد العادي
SAFETY	
الرسم	
DRAWN BY	
م مراجع	
CHECKED BY	
مقياس الرسم	
SCALE	
تاريخ التسليم	
DATE	

Tel:0163691169 Tel:0163631963
Tel:0504884127 Tel:0553161646

Email : info@arkaleng.com
Email : Arkal.Consulting@Arkaleng.Com
WWW.ARKALENG.COM

أركال

مكتب أركال للاستشارات الهندسية
CONSULTING ENGINEERING
WWW.ARKALENG.COM

بريدة - طريق الملك فهد - جنوب غرب تعليم البنات
Tel:0163691169 Fax:0163691167


عنيزة - طريق السفيير - طريق الزلفي - مقابل مصرف الاصدار
Tel:0163631963 Fax:0163691167

مكتب أركال للاستشارات الهندسية
بريدة - طريق الملك فهد - جنوب غرب تعليم البنات
عنيزة - طريق السفيير - مقابل مصرف الاصدار

رقم الصفحة	13	اسم الصفحة	الواجهة الجنوبية
------------	----	------------	------------------

الواجهة الجنوبية
Elevation South
SCALE: 1:100 M.




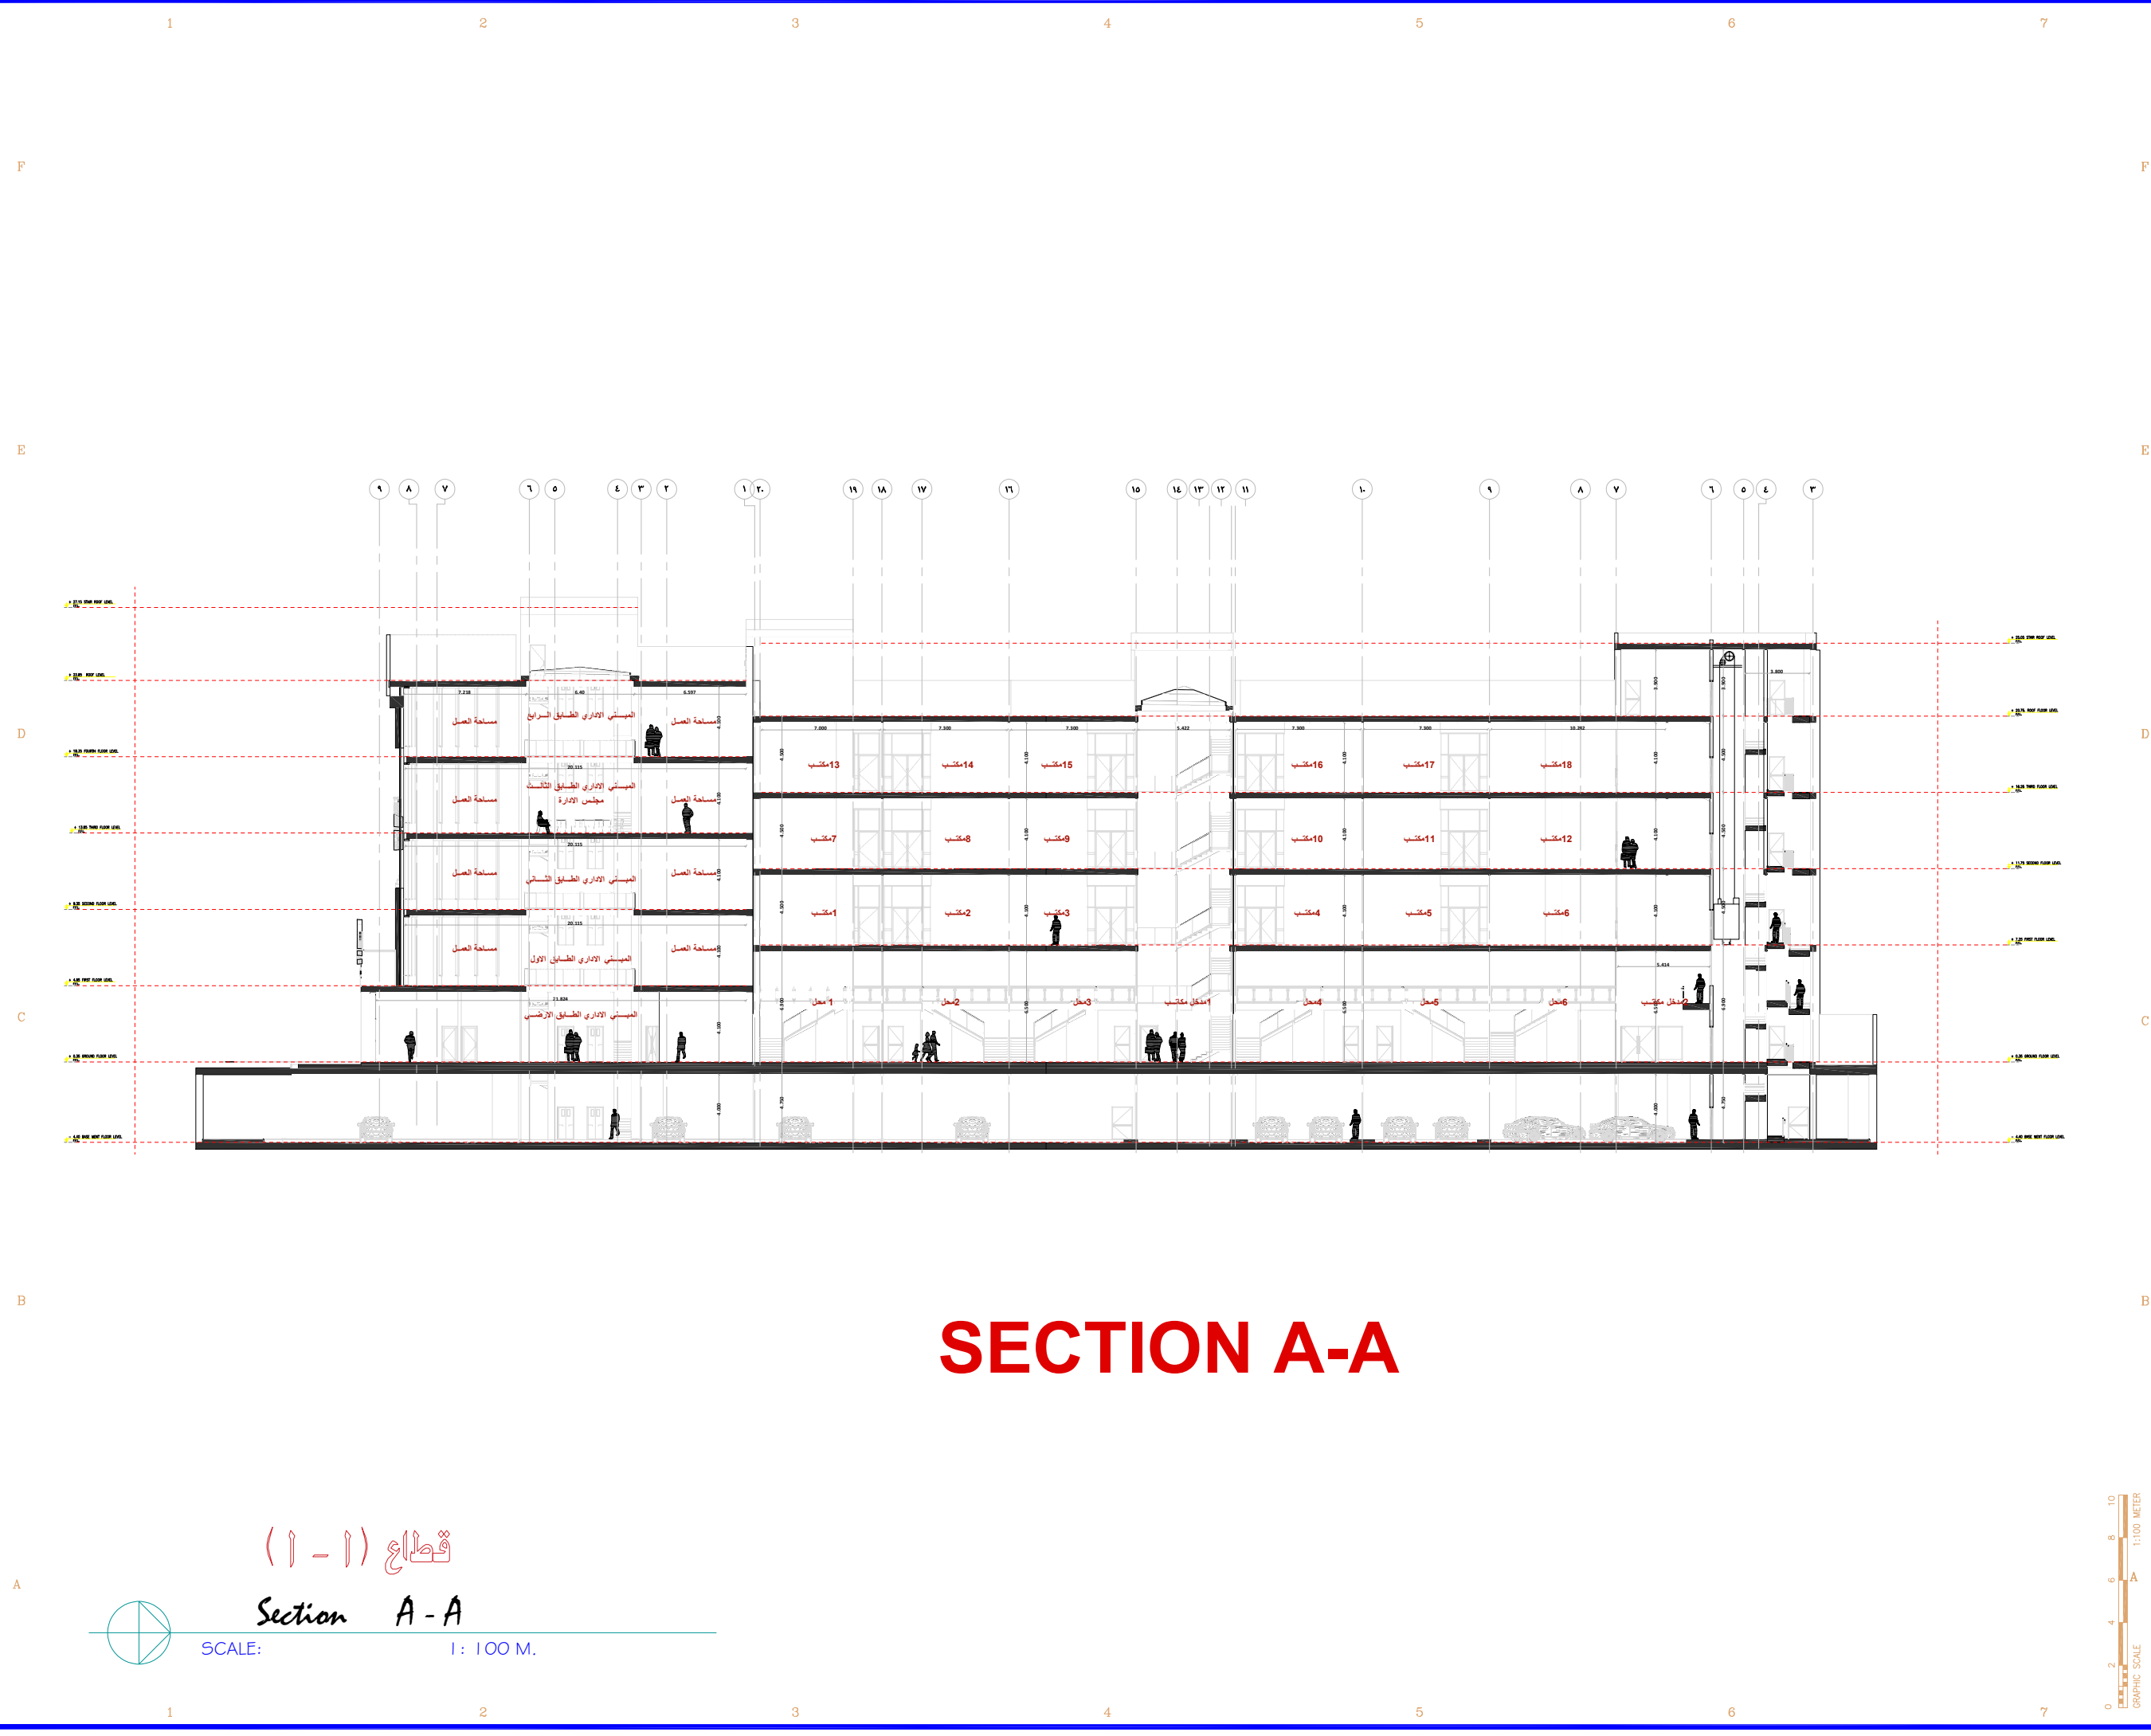


قطاع (1 - 1)

Section A - A

SCALE: 1 : 100 M.

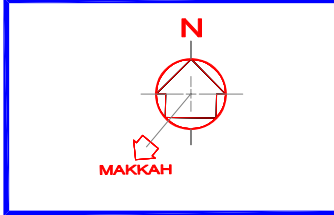

المصطلحات و الرموز المستخدمة

 

اسم المشروع PROJECT NAME

هاد

نوع المشروع PROJECT TYPE

تجاري - إداري

المالك OWNER

جمعية الدعوة و الإرشاد و توعية الجاليات في عنيزة

الموقع LOCATION

عنيزة - حي البويطين
القطعة - (1) رقم الضك - ٦٨٤-٣١٥٧٠

م معماري ARCHITECT	لقمان شامو
م إنشائي STRUCTURAL	محمد جمال
م كهربائي ELECTRICAL	أحمد عبد الكريم
م ميكانيكي MECHANICAL	صالح الصايد
م السلامة SAFETY	محمود عبد العادي
الرسم DRAWN BY	
م مراجع CHECKED BY	
مقياس الرسم SCALE	
تاريخ التصميم DATE	1 3 0 5 2 0 2 3

رقم المشروع PROJECT NO

CODE No A 0 0 0

تصميم DESIGN

بريدة - طريق الملك فهد - جنوب غرب تعليم البنات
Tel:0163691169 Fax:0163691167
عنيزة - طريق السفيير - طريق الزلفي - مقابل مصرف الاصدار
Tel:0163631963 Fax:0163691167

رقم الورقة SHEET NO

1 4


قطاع (1 - 1)

Tel:0163691169 Tel:0163631963
Tel:0504884127 Tel:0553161646

Email : info@arkaleng.Com
Email : Arkal.Onuzali@Arkaleng.Com
WWW.ARKALENG.COM

مكتب أركال للاستشارات الهندسية
بريدة - طريق الملك فهد - جنوب غرب تعليم البنات
عنيزة - طريق السفيير - طريق الزلفي - مقابل مصرف الاصدار


ف ح ب د ه و ز ح ط ي ك ل م ن س ع ف ص ق ر ش ت ث

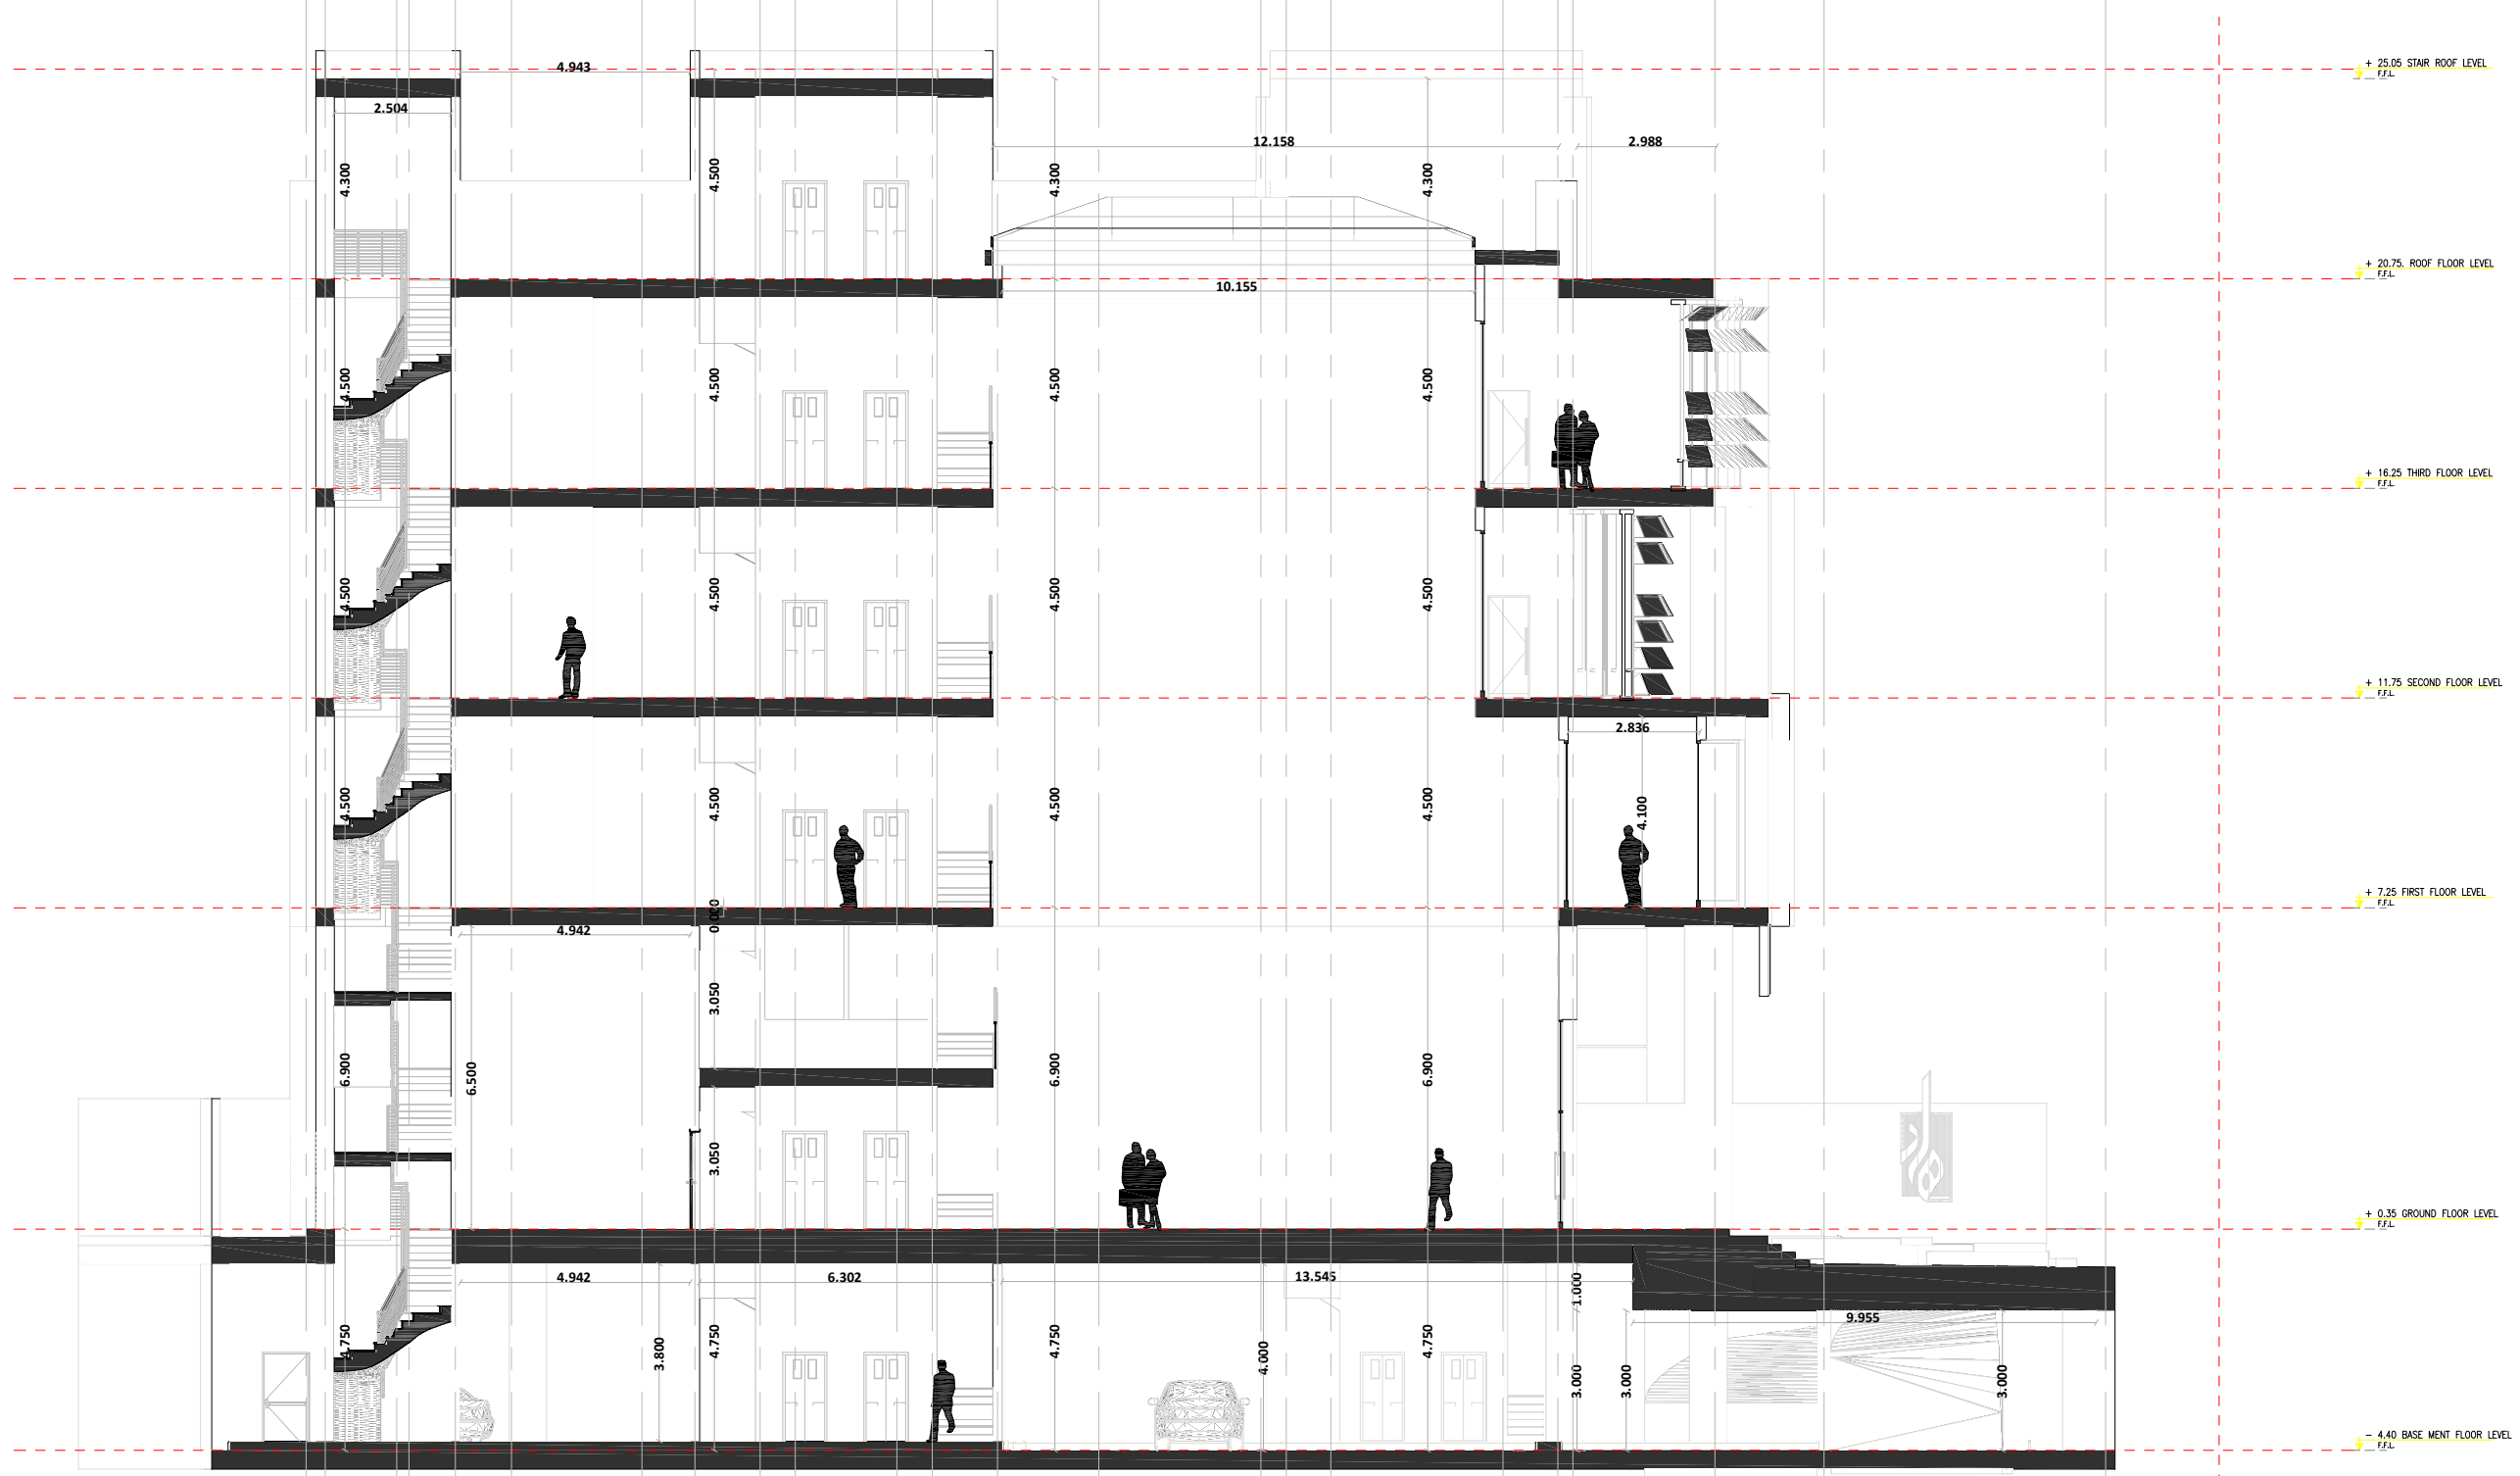


قطاع (ب - ب)

Section B - B

SCALE: 1 : 100 M.

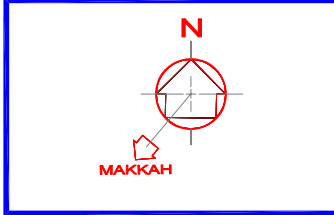

المصطلحات و الرموز المستخدمة

 

اسم المشروع

هاد

نوع المشروع

تجاري - اداري

المالك

جمعية الدعوة و الارشاد و توعية الجاليات في عنيزة

الموقع

عنيزة - حي البويطن
القطعة - (1) رقم الصك - ٦٠٨٤-٣١٥٧٠

م معماري	ARCHITECT	لعمان شامو
م انشائي	STRUCTURAL	محمد جمال
م كهربائي	ELECTRICAL	أحمد عبد الكريم
م ميكانيكا	MECHANICAL	صالح الصايد
م السلامة	SAFETY	محمود عبد العادي
الرسم	DRAWN BY	
م مراجع	CHECKED BY	
مقياس الرسم	SCALE	
تاريخ التصميم	DATE	
رقم المشروع	PROJECT NO	
رقم الصك	CODE No	A 0 0 0
التصميم	DESIGN	

رقم المشروع

CODE No A 0 0 0

التصميم

مكتب أركال للاستشارات الهندسية
بريدة - طريق الملك فهد - جنوب غرب تعليم البنات
Tel:0163691169 Fax:0163691167
عنيزة - طريق النخيل - طريق الزلفي - مقابل مصرف الاصدار
Tel:0163631963 Fax:0163691167

رقم الورقة SHEET NO


اسم الورقة SHEET NAME

قطاع (ب - ب)

Tel:0163691169 Tel:0163631963
Tel:0504884127 Tel:0553161646


Email: info@arkaleng.com
Email: Arkal.Consulting@Arkaleng.Com
WWW.ARKALENG.COM

مكتب أركال للاستشارات الهندسية
بريدة - طريق الملك فهد - جنوب غرب تعليم البنات
عنيزة - طريق النخيل - طريق الزلفي - مقابل مصرف الاصدار

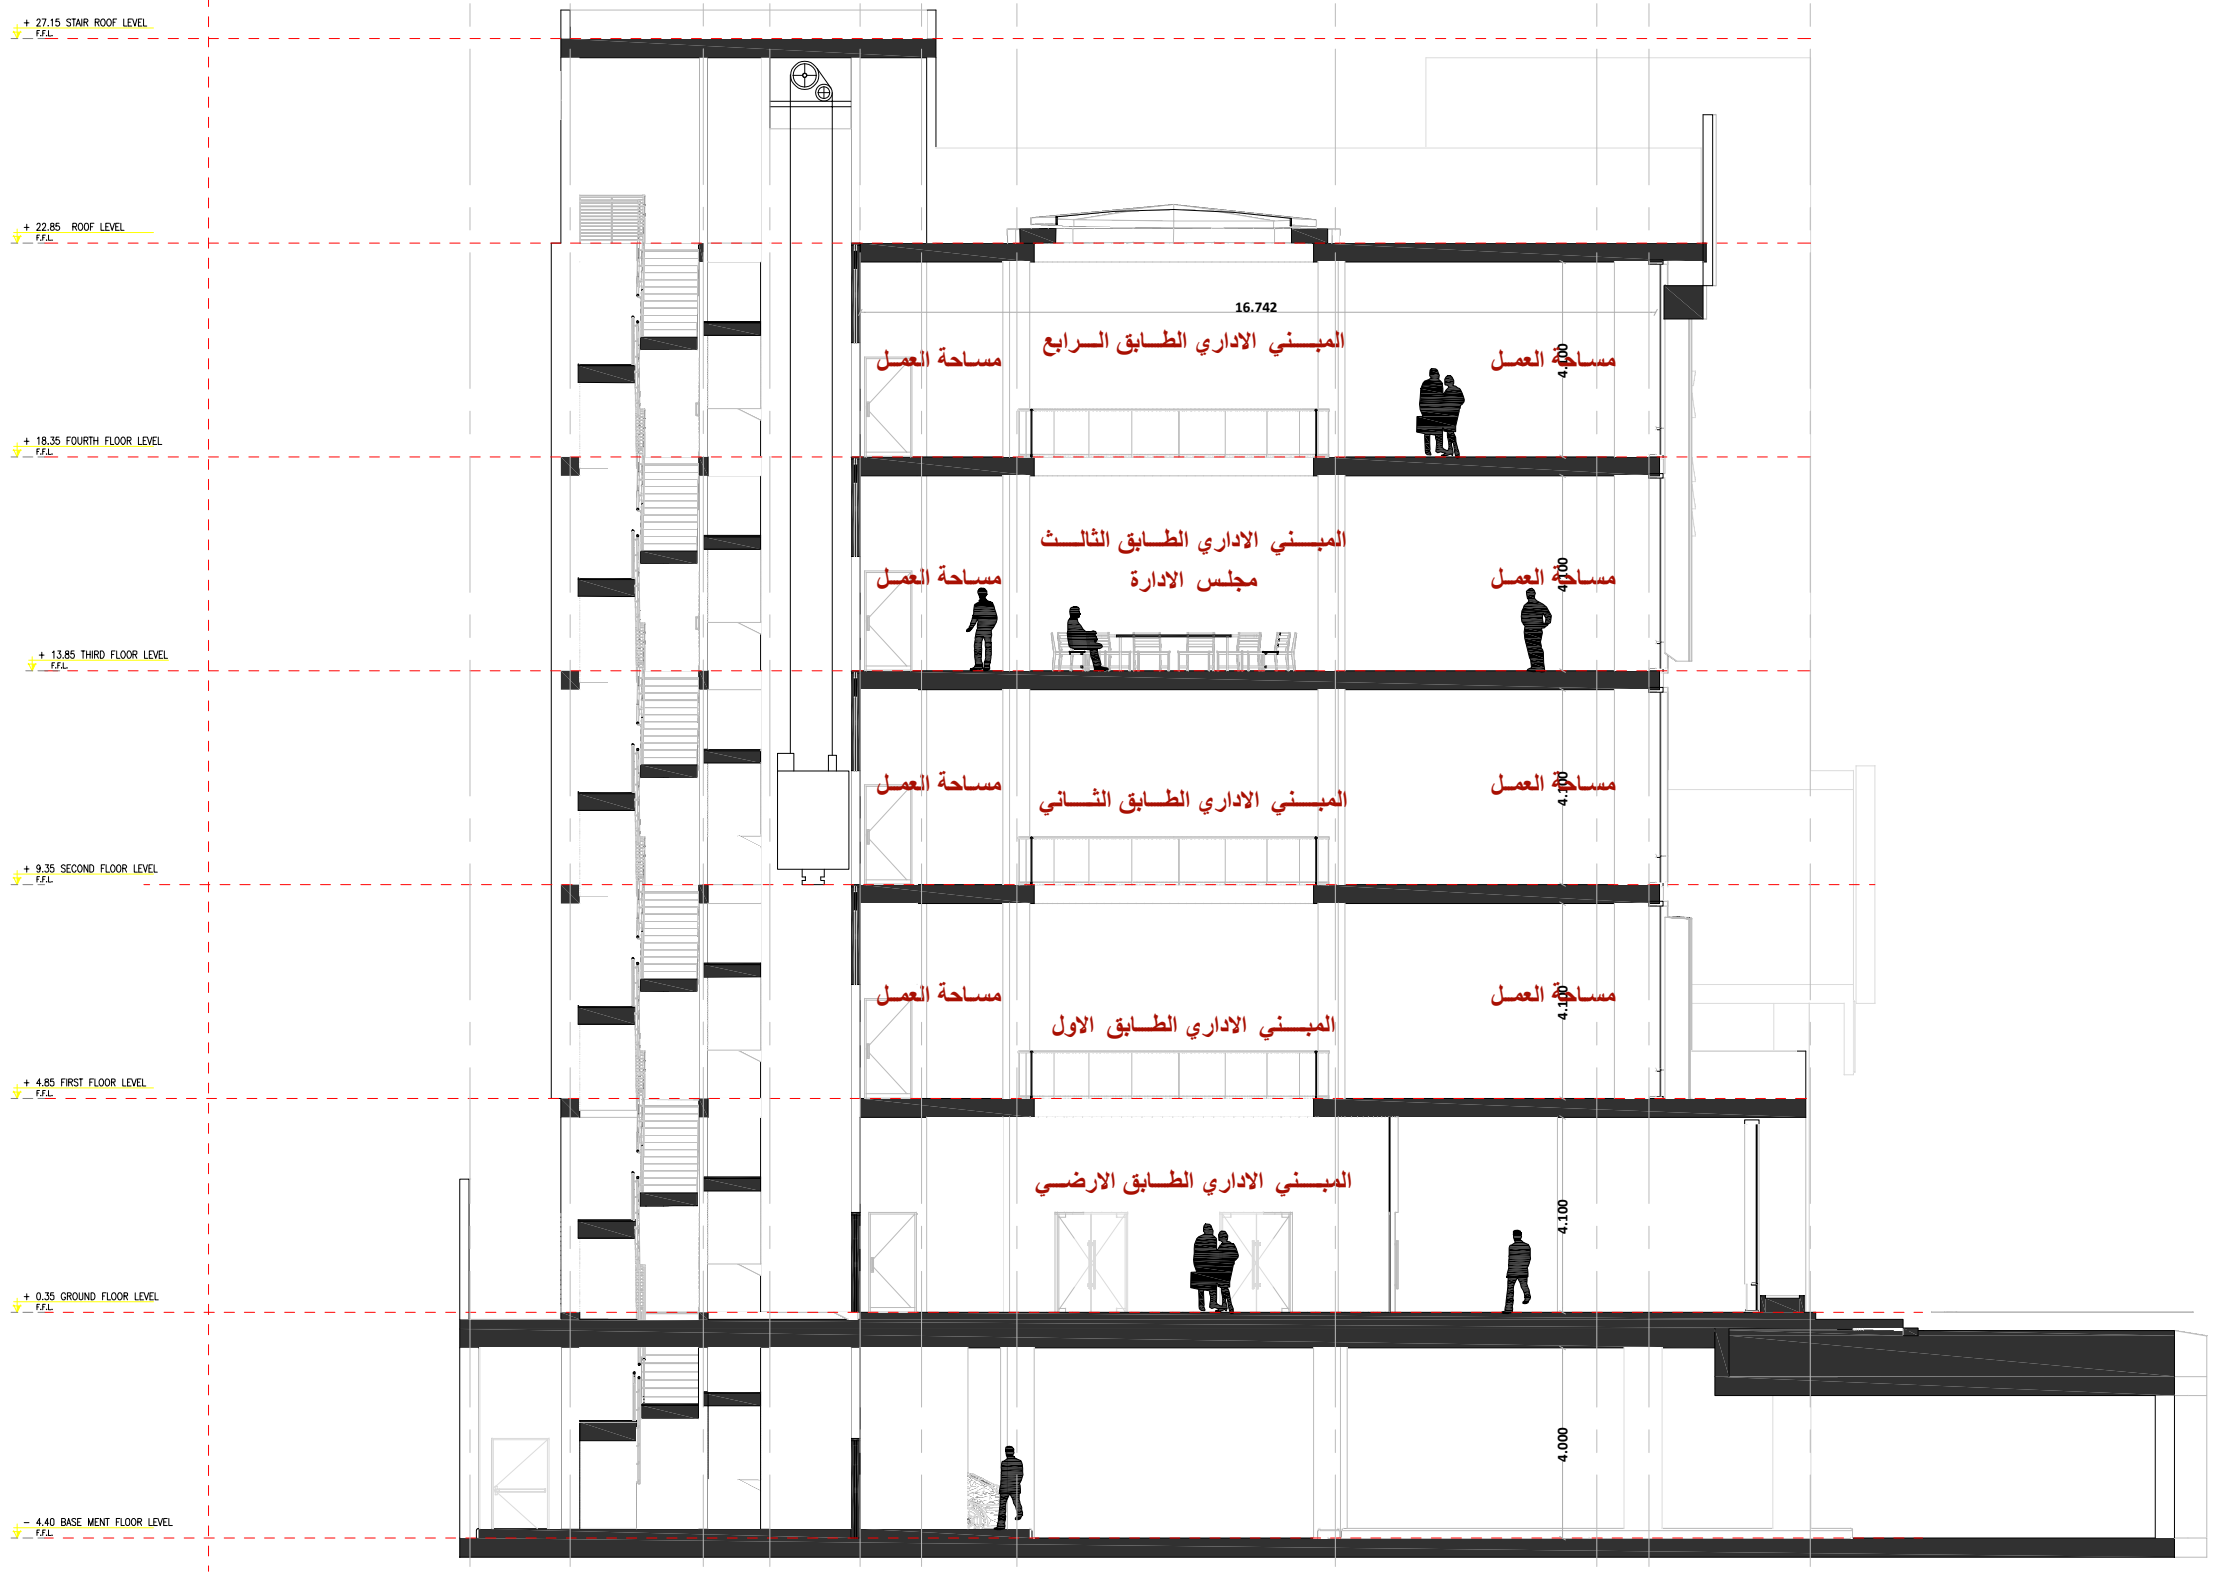


قطاع (ج - ج)
Section C - C

SCALE: 1 : 100 M.

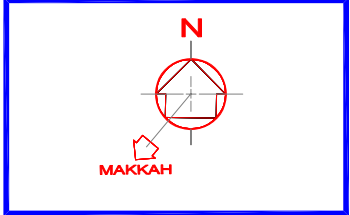

المصطلحات و الرموز المستخدمة

 

اسم المشروع PROJECT NAME

هـ

نوع المشروع PROJECT TYPE

تجاري - إداري

المالك OWNER

جمعية الدعوة و الإرشاد و توعية الجاليات في عنيزة

الموقع LOCATION

عنيزة - حي البويطن
القطعة - (1) رقم الصك - ٦٨٤-٧٠-٣٦١٥

م معماري ARCHITECT	لقمان شامر
م انشائي STRUCTURAL	محمد جمال
م كهربائي ELECTRICAL	أحمد عبد الكريم
م ميكانيكي MECHANICAL	صالح الصايد
م سلامة SAFETY	محمود عبد العادي
الرسم DRAWN BY	
م مراجع CHECKED BY	
مقياس الرسم SCALE	
تاريخ التصميم DATE	1 3 0 5 2 0 2 3

رقم المشروع PROJECT NO

CODE No A 0 0 0

تصميم DESIGN

أركال
مكتب أركال للاستشارات الهندسية
CONSULTING ENGINEERING
WWW.ARKALENG.COM

بريدة - طريق الملك فهد - جنوب غرب تعليم البنات
Tel:0163691169 Fax:0163691167

عنيزة - طريق السفيير - طريق الزلفي - مقابل مصرف الاصدار
Tel:0163631963 Fax:0163691167

رقم الورقة SHEET NO: 16
اسم الورقة SHEET NAME: قطاع (ج - ج)


Tel:0163691169 Tel:0163631963
Tel:0504884127 Tel:0553161646

Email: info@arkaleng.com
Email: Arkal.Consulting@Arkaleng.Com
WWW.ARKALENG.COM

مكتب أركال للاستشارات الهندسية
بريدة - طريق الملك فهد - جنوب غرب تعليم البنات
عنيزة - طريق السفيير - طريق الزلفي - مقابل مصرف الاصدار

اثاث القبو
Basement furniture

SCALE: 1 : 100 M.

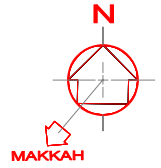

المصطلحات و الرموز المستخدمة

اسم المشروع PROJECT NAME

هاد

نوع المشروع PROJECT TYPE

تجاري - اداري

المالك OWNER

جمعية الدعوة و الارشاد و توعية الجاليات في عنيزة

الموقع LOCATION

عنيزة - حي البويطن
القطعة - (1) رقم الصك - ٦٨٤-٣١٥٧٠

م معماري	ARCHITECT	لقمان شامو
م انشائي	STRUCTURAL	محمد جمال
م كهربائي	ELECTRICAL	أحمد عبد الكريم
م ميكانيكا	MECHANICAL	صالح الصايد
م السلامة	SAFETY	محمود عبد العادي
الرسم	DRAWN BY	
م مراجع	CHECKED BY	
مقياس الرسم	SCALE	
تاريخ الصياغة	DATE	1 3 0 5 2 0 2 3

رقم المشروع PROJECT NO

CODE No A 0 0 0

تصميم DESIGN





مكتب أركال للاستشارات الهندسية
CONSULTING ENGINEERING
WWW.ARKALENG.COM

بريدة - طريق الملك فهد - جنوب غرب تعليم البنات
Tel:0163691169 Fax:0163691167
عنيزة - طريق النخيل - طريق الزلفي - مقابل مصرف الاصدار
Tel:0163631963 Fax:0163691167


رقم الورقة SHEET NO
اسم الورقة SHEET NAME

1 7
اثاث القبو

Email : info@arkaleng.com
 Email : Arka1.Omran@Arkaleng.Com
 WWW.ARKALENG.COM
 Tel:0163691169 Tel:0163631963
 Tel:0504884127 Tel:0553161646
 مكتب أركال للاستشارات الهندسية
 بريدة - طريق الملك فهد - جنوب غرب تعليم البنات
 عنيزة - طريق النخيل - مقابل مصرف الاصدار

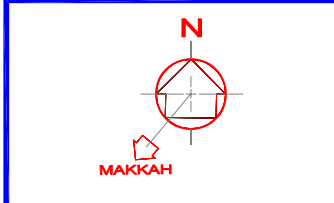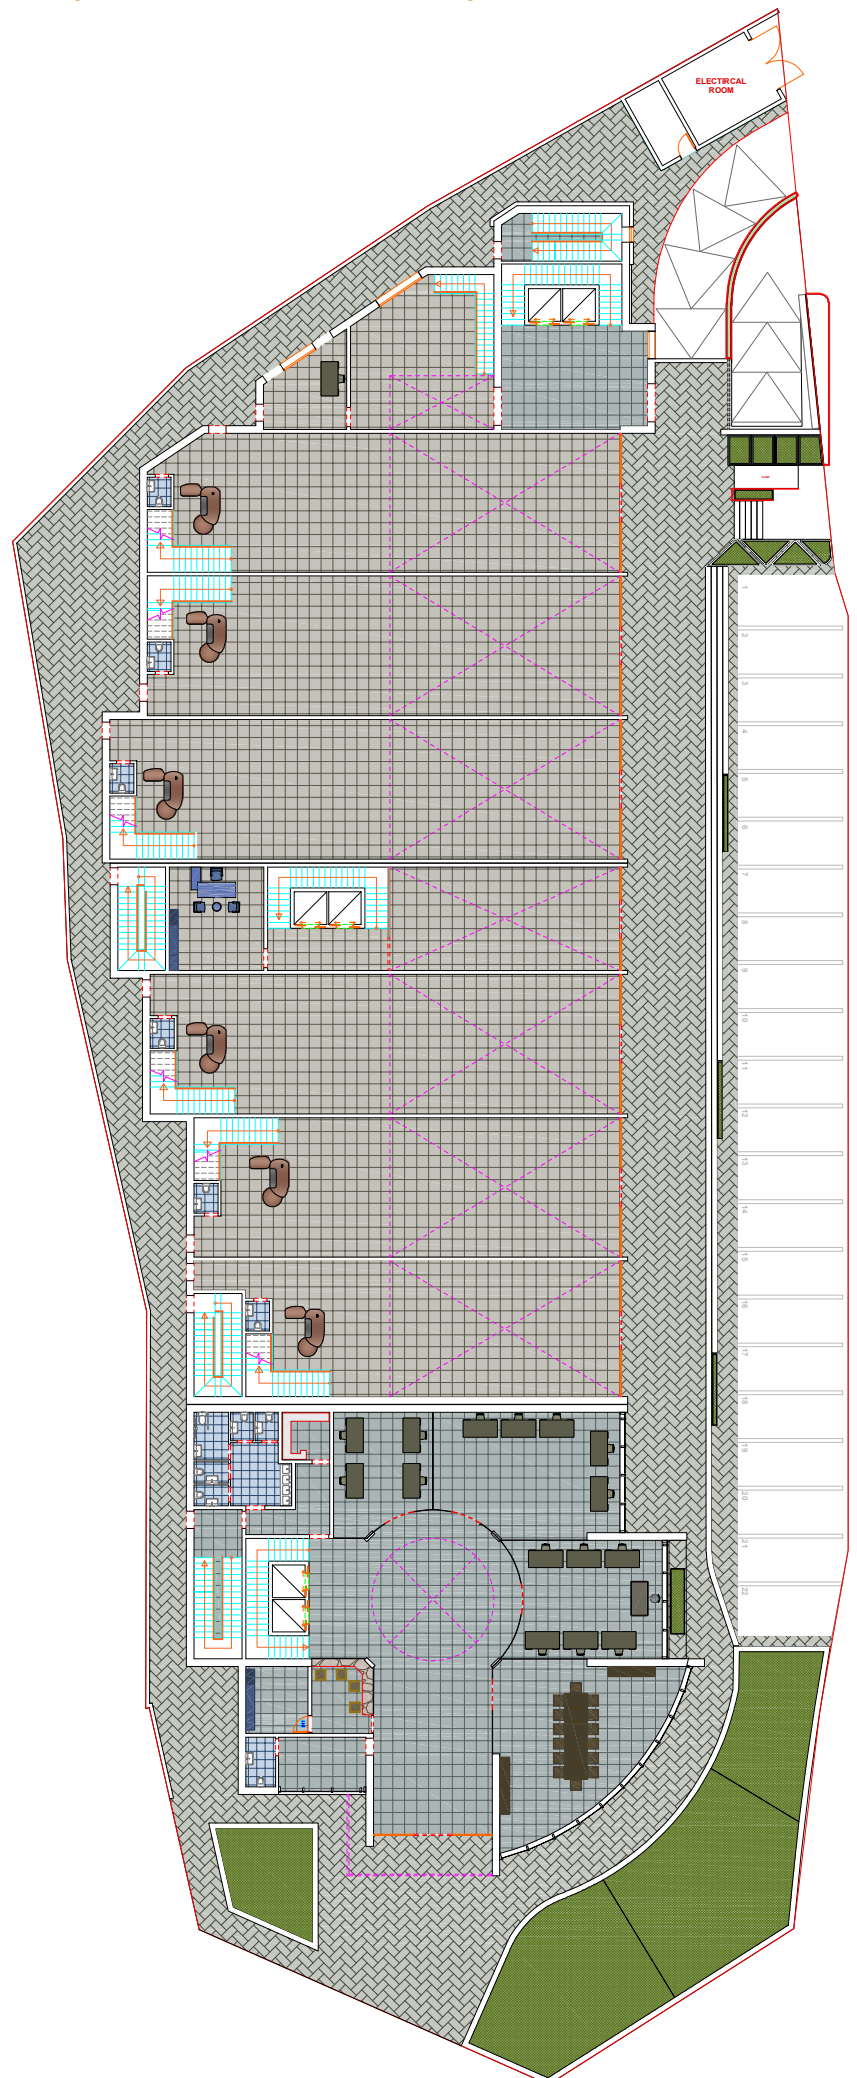

المصطلحات و الرموز المستخدمة

 

اسم المشروع PROJECT NAME

هاد

نوع المشروع PROJECT TYPE

تجاري - اداري

المالك OWNER

جمعية الدعوة و الارشاد و توعية الجاليات في عنيزة

الموقع LOCATION

عنيزة - حي البويطن
القطعة - (1) رقم الصك - ٦٨٤-٣١٥٧٠

م معماري	ARCHITECT	لقمان شامو
م انشائي	STRUCTURAL	محمد جمال
م كهربائي	ELECTRICAL	احمد عبد الكريم
م ميكانيكا	MECHANICAL	صالح الصايد
م السلامة	SAFETY	محمود عبد العادي
الرسم	DRAWN BY	
م مراجع	CHECKED BY	
مقياس الرسم	SCALE	
تاريخ التصميم	DATE	1 3 0 5 2 0 2 3

رقم المشروع PROJECT NO

CODE No A 0 0 0

تصميم DESIGN

أركال
ARKAL
الاستشارات الهندسية
CONSULTING ENGINEERING
WWW.ARKALENG.COM

بريدة - طريق الملك فهد - جنوب غرب تعليم البنات
Tel:0163691169 Fax:0163691167

عنيزة - طريق النخيل - طريق الزلفي - مقابل مصرف الاصدار
Tel:0163631963 Fax:0163691167



رقم الورقة SHEET NO

1 8


أثاث الدور الارضي

اثاث الدور الارضي
Ground floor furniture


SCALE: 1 : 100 M.

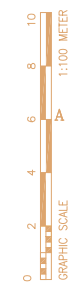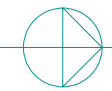

Tel:0163691169 Tel:0163631963
Tel:0504884127 Tel:0553161646
Email : info@arkaleng.Com
Email : Arkal.Omran@Arkaleng.Com
WWW.ARKALENG.COM
مكتب أركال للاستشارات الهندسية
بريدة - طريق الملك فهد - جنوب غرب تعليم البنات
عنيزة - طريق النخيل - طريق الزلفي - مقابل مصرف الاصدار

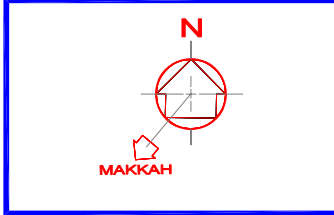

المصطلحات و الرموز المستخدمة

 

اسم المشروع PROJECT NAME

هاد

نوع المشروع PROJECT TYPE

تجاري - اداري

المالك OWNER

جمعية الدعوة و الارشاد و توعية الجاليات في عنيزة

الموقع LOCATION

عنيزة - حي البويطن
القطعة - (١) رقم الصك - ٦٨٤-٣١٥٧

م معماري	ARCHITECT	لقمان شامو
م انشائي	STRUCTURAL	محمد جمال
م كهربائي	ELECTRICAL	احمد عبد الكريم
م ميكانيكي	MECHANICAL	صالح الصايد
م السلامة	SAFETY	محمود عبد العادي
الرسم	DRAWN BY	
م مراجع	CHECKED BY	
مقياس الرسم	SCALE	
تاريخ التسليم	DATE	1 3 0 5 2 0 2 3

رقم المشروع PROJECT NO

CODE No A 0 0 0

تصميم DESIGN

بريدة - طريق الملك فهد - جنوب غرب تعليم البنات
Tel:0163691169 Fax:0163691167


عنيزة - طريق النخيل - طريق الزلفي - مقابل مصرف الاصدار
Tel:0163631963 Fax:0163691167

رقم الورقة SHEET NO: 19
اسم الورقة SHEET NAME: اثاث لدور الميزانين

1 9




Tel:0163691169 Tel:0163631963
 Tel:0504884127 Tel:0553161646
 Email: info@arkaleng.com
 Email: Arkal.Omran@arkaleng.com
 WWW.ARKALENG.COM
 مكتب اركال للاستشارات الهندسية
 بريدة - طريق الملك فهد - جنوب غرب تعليم البنات
 عنيزة - طريق النخيل - طريق الزلفي - مقابل مصرف الاصدار

اثاث لدور الميزانين
Mezzanine floor furniture
SCALE: 1 : 100 M.

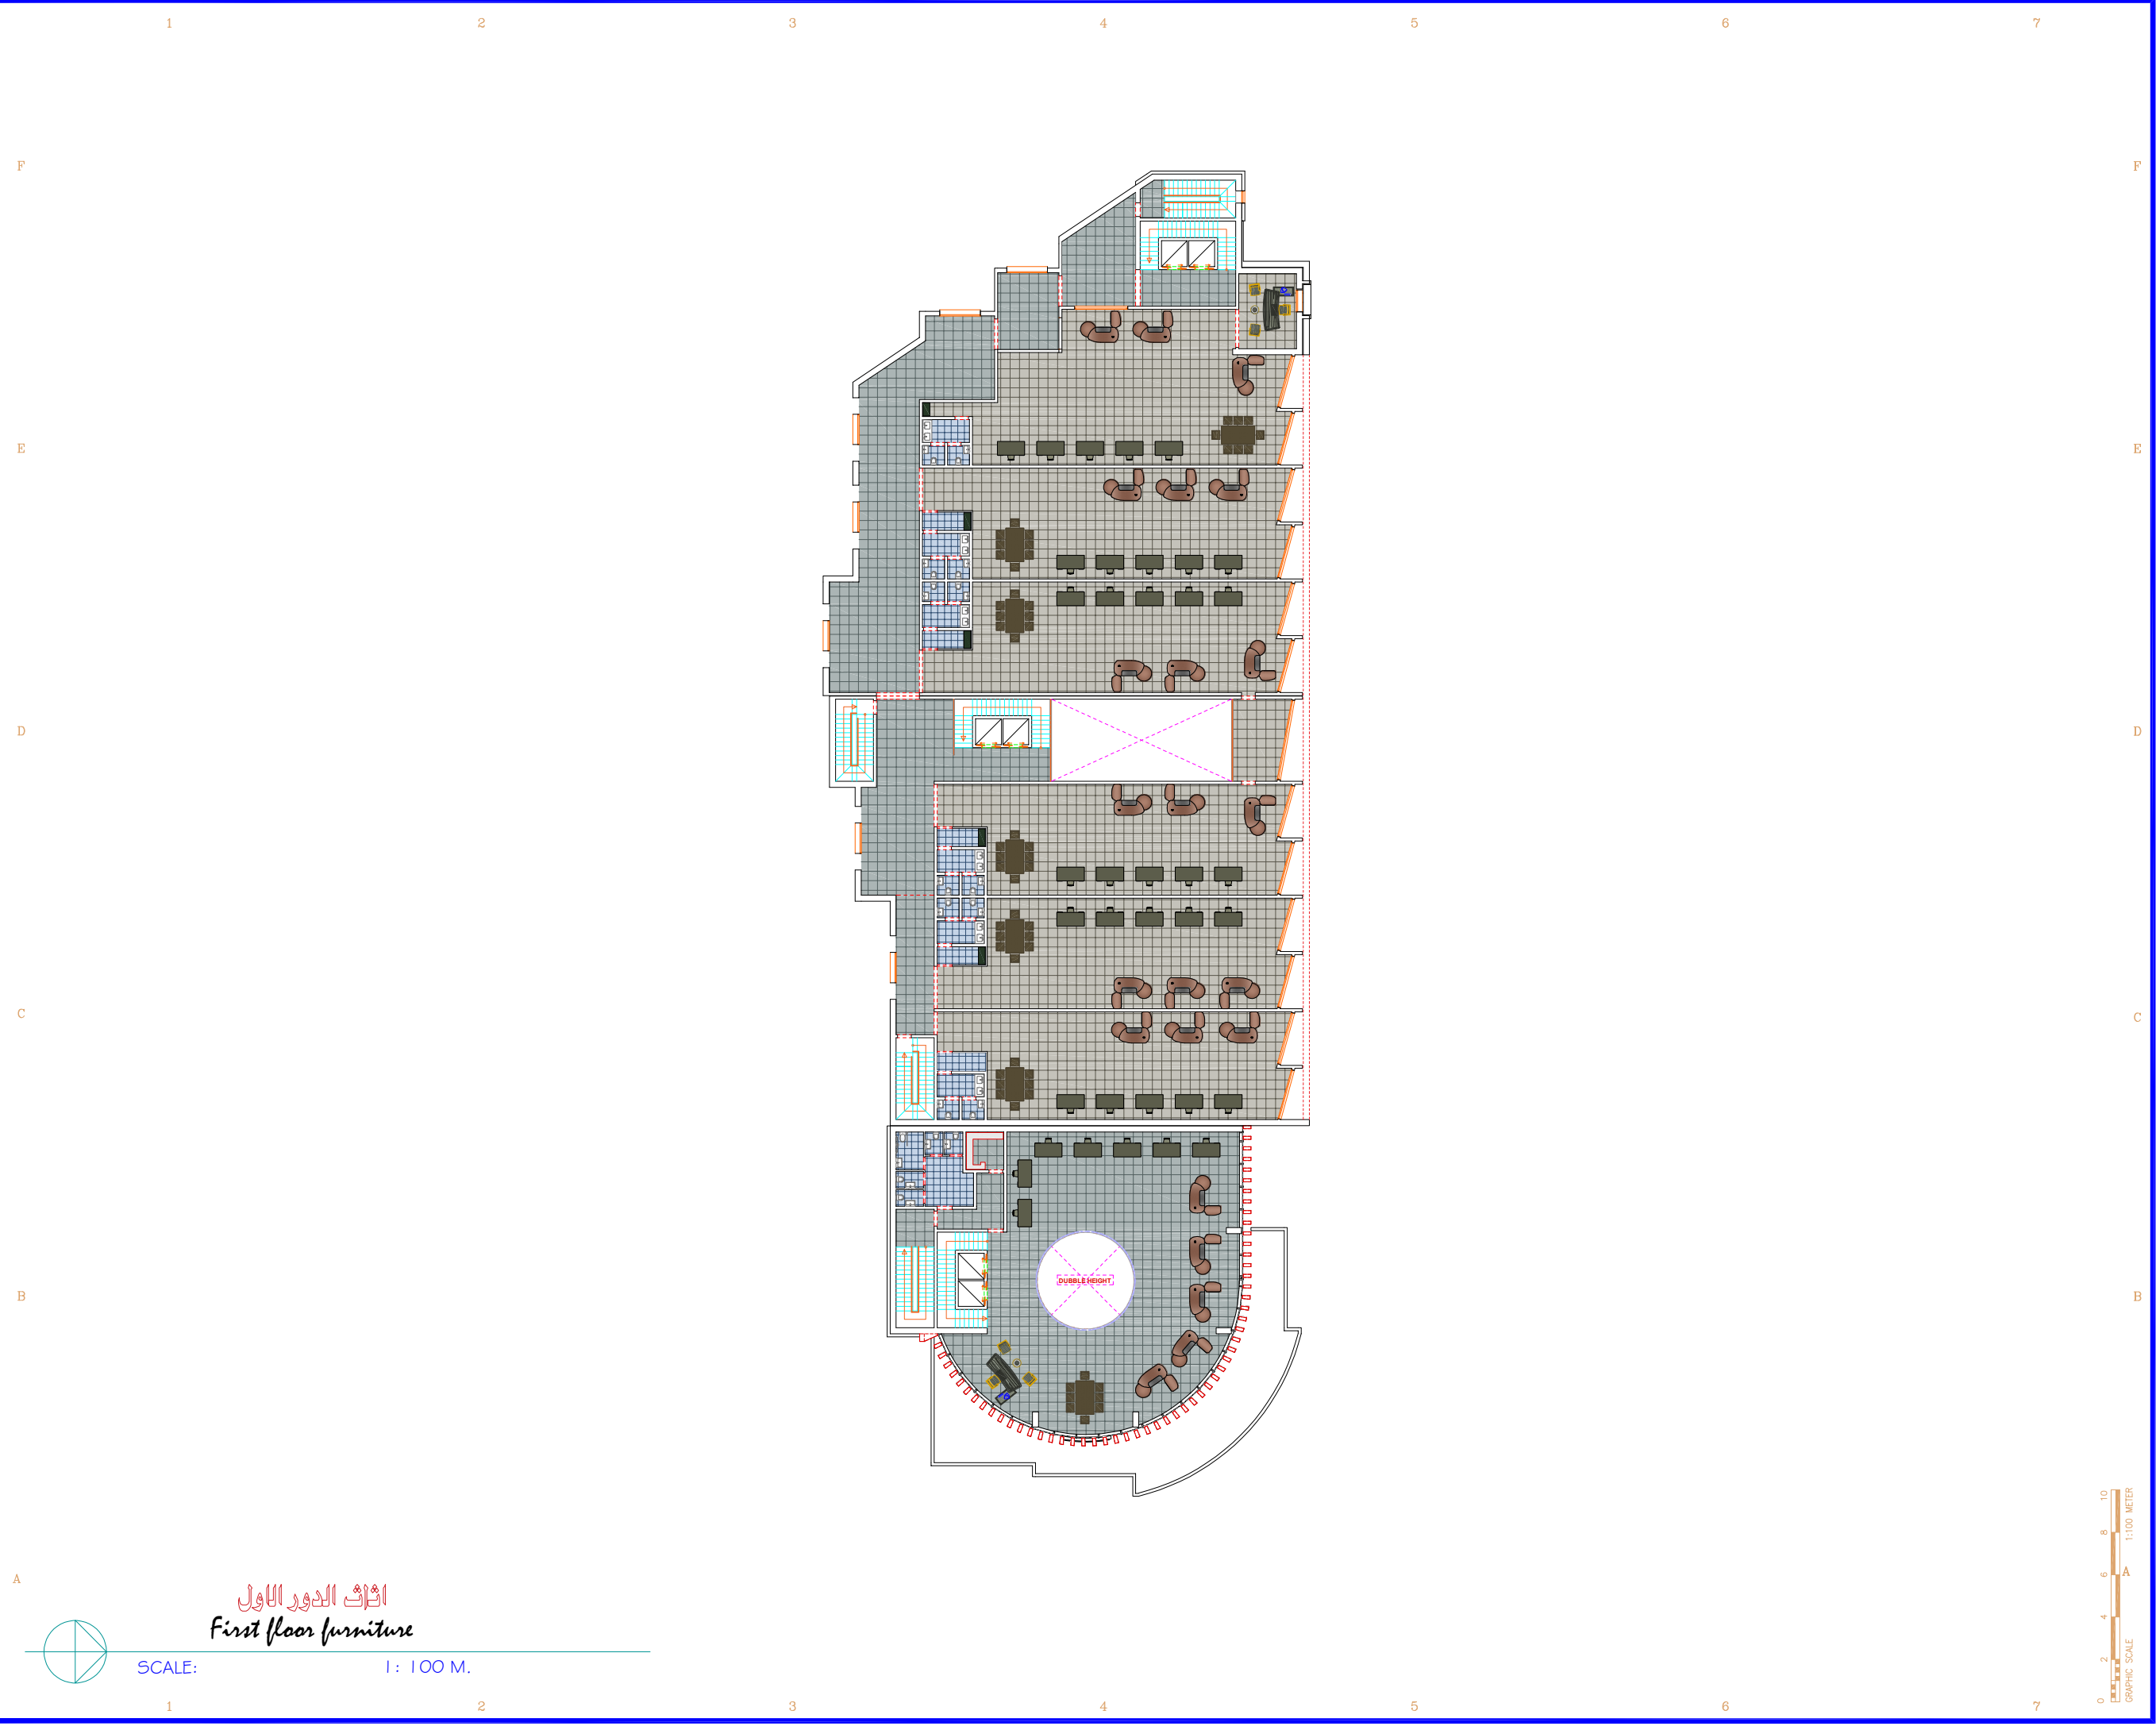

اثاث الدور الاول
First floor furniture

SCALE: 1 : 100 M.

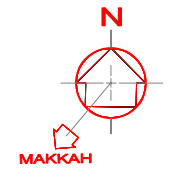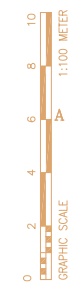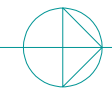

المصطلحات و الرموز المستخدمة

اسم المشروع PROJECT NAME

هاد

نوع المشروع PROJECT TYPE

تجاري - اداري

المالك OWNER

جمعية الدعوة و الارشاد و توعية الجاليات فم عنيزة

الموقع LOCATION

عنيزة - حي البويطن
القطعة - (١) رقم الصك - ٦٨٤-٧٠-٣١٥

م معماري	ARCHITECT	لقمان شامو
م انشائي	STRUCTURAL	محمد جمال
م كهربائي	ELECTRICAL	أحمد عبد الكريم
م ميكانيكا	MECHANICAL	صالح الصايد
م السلامة	SAFETY	محمود عبد العادي
الرسم	DRAWN BY	
م مراجع	CHECKED BY	
مقياس الرسم	SCALE	
تاريخ الصياغة	DATE	1 3 0 5 2 0 2 3

رقم المشروع PROJECT NO

CODE No A 0 0 0

تصميم DESIGN

مكتب أركال للاستشارات الهندسية
CONSULTING ENGINEERING
WWW.ARKALENG.COM

بريدة - طريق الملك فهد - جنوب غرب تعليم البنات
Tel:0163691169 Fax:0163691167

عنيزة - طريق النخيل - طريق الزلفي - مقابل مصرف الاصدار
Tel:0163631963 Fax:0163691167

رقم الورقة SHEET NO

اسم الورقة SHEET NAME

20 اثاث الدور الاول

Tel:0163691169 Tel:0163631963
Tel:0504884127 Tel:0553161646

Email : Info@Arkaleng.Com
Email : Arka1.Omzuzali@Arkaleng.Com
WWW.ARKALENG.COM

مكتب أركال للاستشارات الهندسية
بريدة - طريق الملك فهد - جنوب غرب تعليم البنات
عنيزة - طريق النخيل - طريق الزلفي - مقابل مصرف الاصدار

1

2

3

4

5

6

7

F


E

D

C

B

A

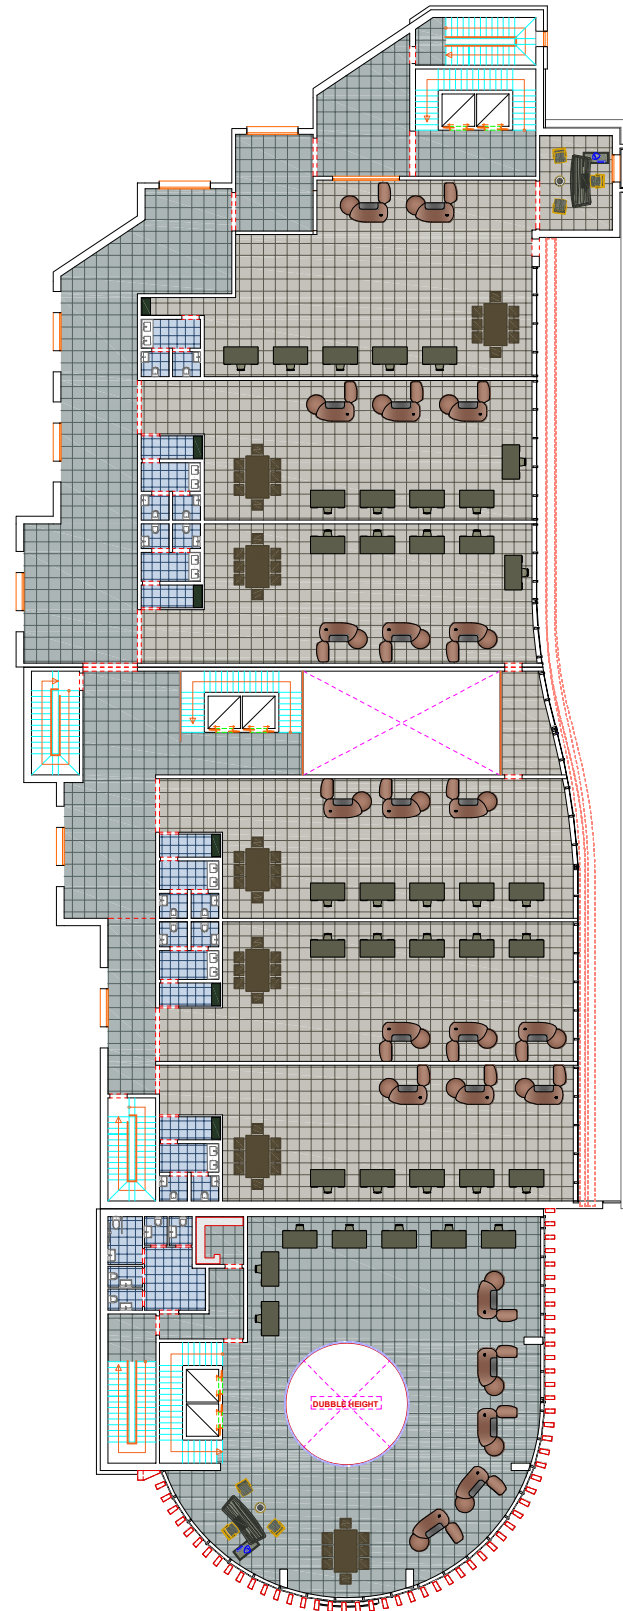

اثاث الدور الثاني
Second floor furniture

SCALE: 1 : 100 M.

1

2


3

4

5

6

7

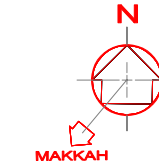

المصطلحات و الرموز المستخدمة

اسم المشروع PROJECT NAME

هاد

نوع المشروع PROJECT TYPE

تجاري - اداري

المالك OWNER

جمعية الدعوة و الارشاد و توعية الجاليات في عنيزة

الموقع LOCATION

عنيزة - حي البويطن
القطعة - (1) رقم الصك - ٦٨٤-٣٦٥٧٠

م معماري	ARCHITECT	لقمان شامو
م انشائي	STRUCTURAL	محمد جمال
م كهربائي	ELECTRICAL	أحمد عبد الكريم
م ميكانيكا	MECHANICAL	صالح الصايد
م السلامة	SAFETY	محمود عبد العادي
الرسم	DRAWN BY	
م مراجع	CHECKED BY	
مقياس الرسم	SCALE	
تاريخ التصميم	DATE	1 3 0 5 2 0 2 3

رقم المشروع PROJECT NO

CODE No A 0 0 0

تصميم DESIGN

بريدة - طريق الملك فهد - جنوب غرب تعليم البنات
Tel:0163691169 Fax:0163691167
عنيزة - طريق النخيل - طريق الزلفي - مقابل مصرف الاصدار
Tel:0163631963 Fax:0163691167

رقم الورقة SHEET NO

اسم الورقة SHEET NAME

2 1 اثاث الدور الثاني

Email : Info@Arkaleng.Com
 Email : Arka1.Omran@Arkaleng.Com
 WWW.ARKALENG.COM
 بريدة - طريق الملك فهد - جنوب غرب تعليم البنات
 عنيزة - طريق النخيل - مقابل مصرف الاصدار

1

2

3

4

5

6

7

F


E

D

C

B


A

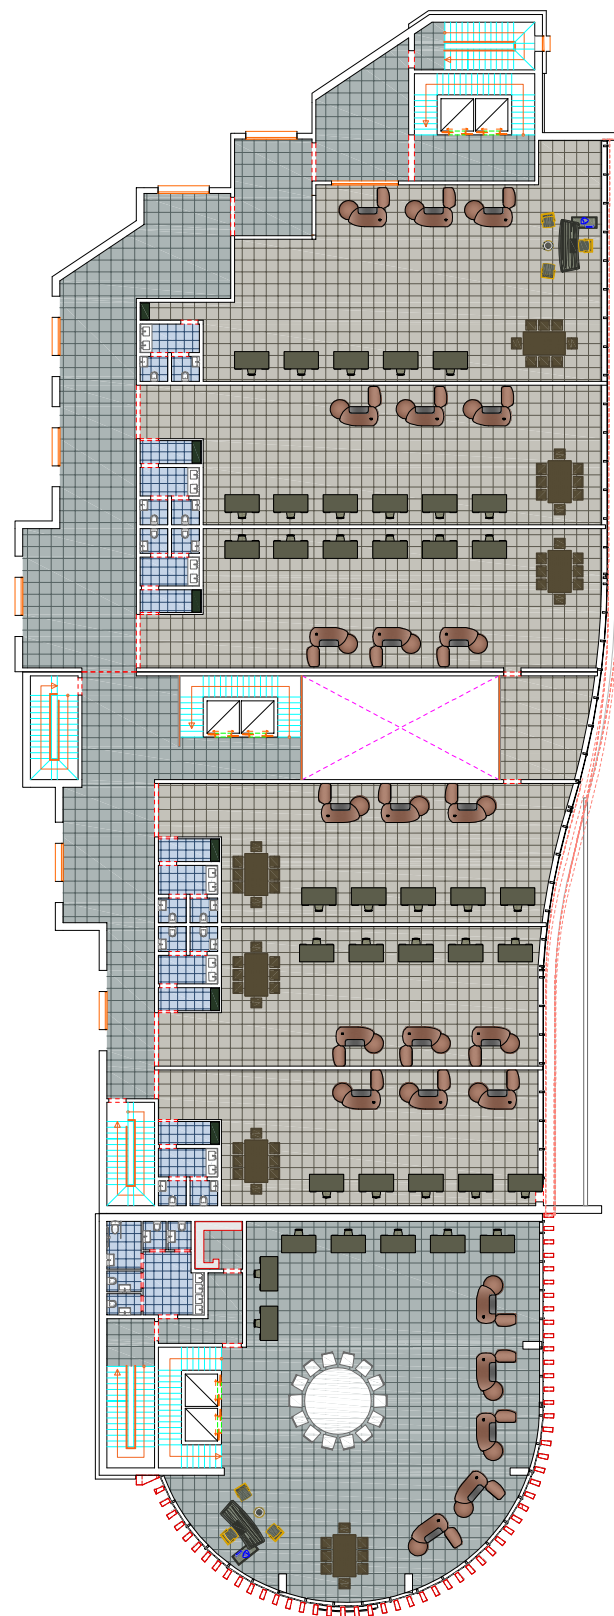


اثاث الدور الثالث

Third floor furniture

SCALE: 1 : 100 M.

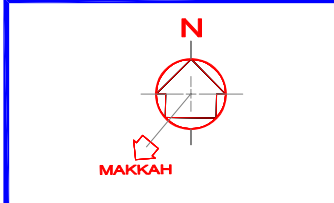

المصطلحات و الرموز المستخدمة

 

اسم المشروع PROJECT NAME

هاد

نوع المشروع PROJECT TYPE

تجاري - اداري

المالك OWNER

جمعية الدعوة و الارشاد و توعية الجاليات فم عنيزة

الموقع LOCATION

عنيزة - حي البويطن
القطعة - (1) رقم الصك - ٦٨٤-٣٦٥٧٠

م معماري	ARCHITECT	لقمان شامو
م انشائي	STRUCTURAL	محمد جمال
م كهربائي	ELECTRICAL	أحمد عبد الكريم
م ميكانيكا	MECHANICAL	صالح الصايد
م السلامة	SAFETY	محمود عبد العادي
الرسم	DRAWN BY	
م مراجع	CHECKED BY	
مقياس الرسم	SCALE	
تاريخ التسليم	DATE	1 3 0 5 2 0 2 3

رقم المشروع PROJECT NO

CODE No A 0 0 0

تصميم DESIGN

بريدة - طريق الملك فهد - جنوب غرب تعليم البنات
Tel:0163691169 Fax:0163691167

عنيزة - طريق النخيل - طريق الزلفي - مقابل مصرف الانعام
Tel:0163631963 Fax:0163691167

رقم الورقة SHEET NO

اسم الورقة SHEET NAME

2 2

Tel:0163691169 Tel:0163631963
Tel:0504884127 Tel:0553161646

Email : info@arkaleng.Com
Email : Arkal.Omran@Arkaleng.Com
WWW.ARKALENG.COM

مكتب أركال للاستشارات الهندسية
بريدة - طريق الملك فهد - جنوب غرب تعليم البنات
عنيزة - طريق النخيل - مقابل مصرف الانعام

1

2

3

4

5

6

7

F


E

D

C


B

A

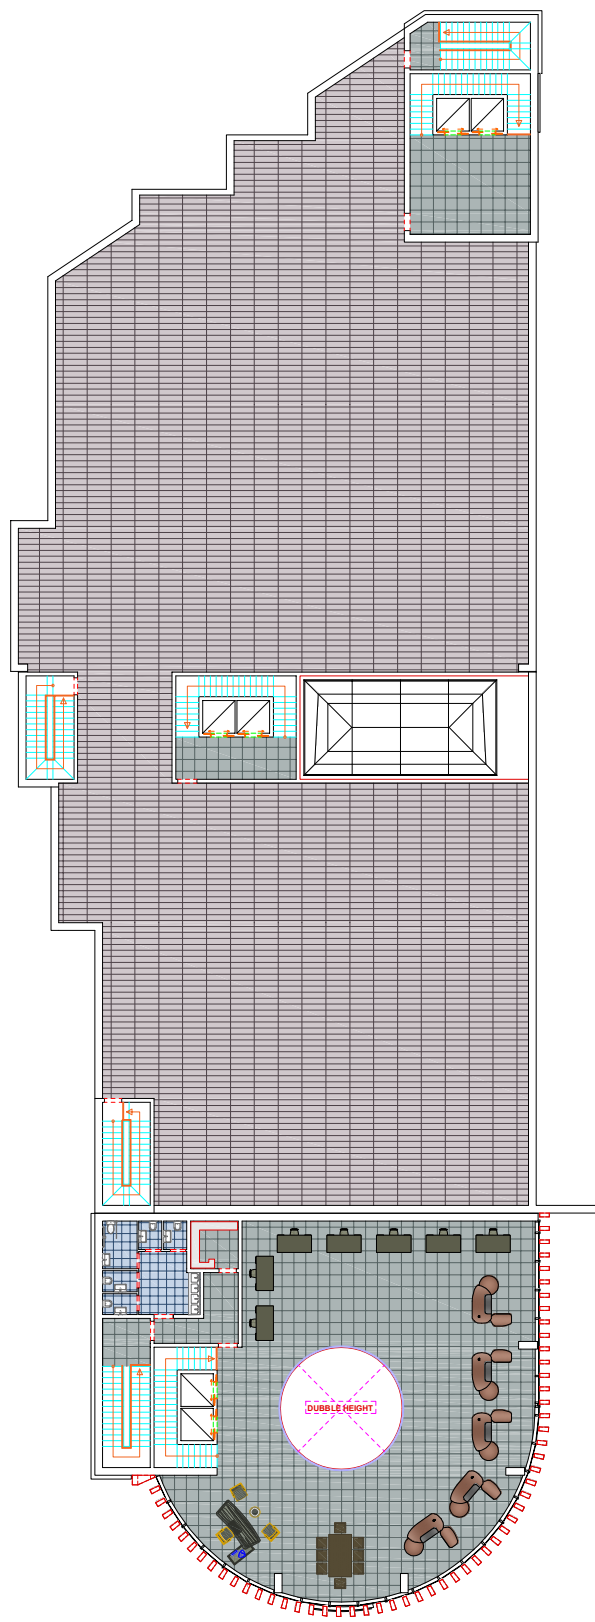

اثاث الدور الرابع
Fourth floor furniture

SCALE: 1 : 100 M.

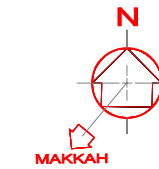

المصطلحات و الرموز المستخدمة

اسم المشروع PROJECT NAME

هاد

نوع المشروع PROJECT TYPE

تجاري - اداري

المالك OWNER

جمعية الدعوة و الارشاد و توعية الجاليات فئ عنيزة

الموقع LOCATION

عنيزة - حي البويطن
القطعة - (1) رقم الصك - ٦٨٤-٣١٥٧٠

م معماري	ARCHITECT	لقمان شامو
م انشائي	STRUCTURAL	محمد جمال
م كهربائي	ELECTRICAL	احمد عبد الكريم
م ميكانيكي	MECHANICAL	صالح الصايد
م السلامة	SAFETY	محمود عبد العادي
الرسم	DRAWN BY	
م مراجع	CHECKED BY	
مقياس الرسم	SCALE	
تاريخ التسليم	DATE	1 3 0 5 2 0 2 3

رقم المشروع PROJECT NO

CODE No A 0 0 0

تصميم DESIGN

أركال
الاستشارات الهندسية
CONSULTING ENGINEERING
WWW.ARKALENG.COM

بريدة - طريق الملك فهد - جنوب غرب تعليم البنات
Tel:0163691169 Fax:0163691167

عنيزة - طريق النخيل - طريق الزلفي - مقابل مصرف الاصدار
Tel:0163631963 Fax:0163691167

رقم الورقة SHEET NO

اسم الورقة SHEET NAME

2 3 اثاث الدور الرابع

Tel:0163691169 Tel:0163631963
Tel:0504884127 Tel:0553161646
Email: info@arkaleng.com
Email: Arkal.Omran@arkaleng.com
WWW.ARKALENG.COM
مكتب أركال للاستشارات الهندسية
بريدة - طريق الملك فهد - جنوب غرب تعليم البنات
عنيزة - طريق النخيل - مقابل مصرف الاصدار

1

2

3

4

5

6

7

F


E

D

C

B

A

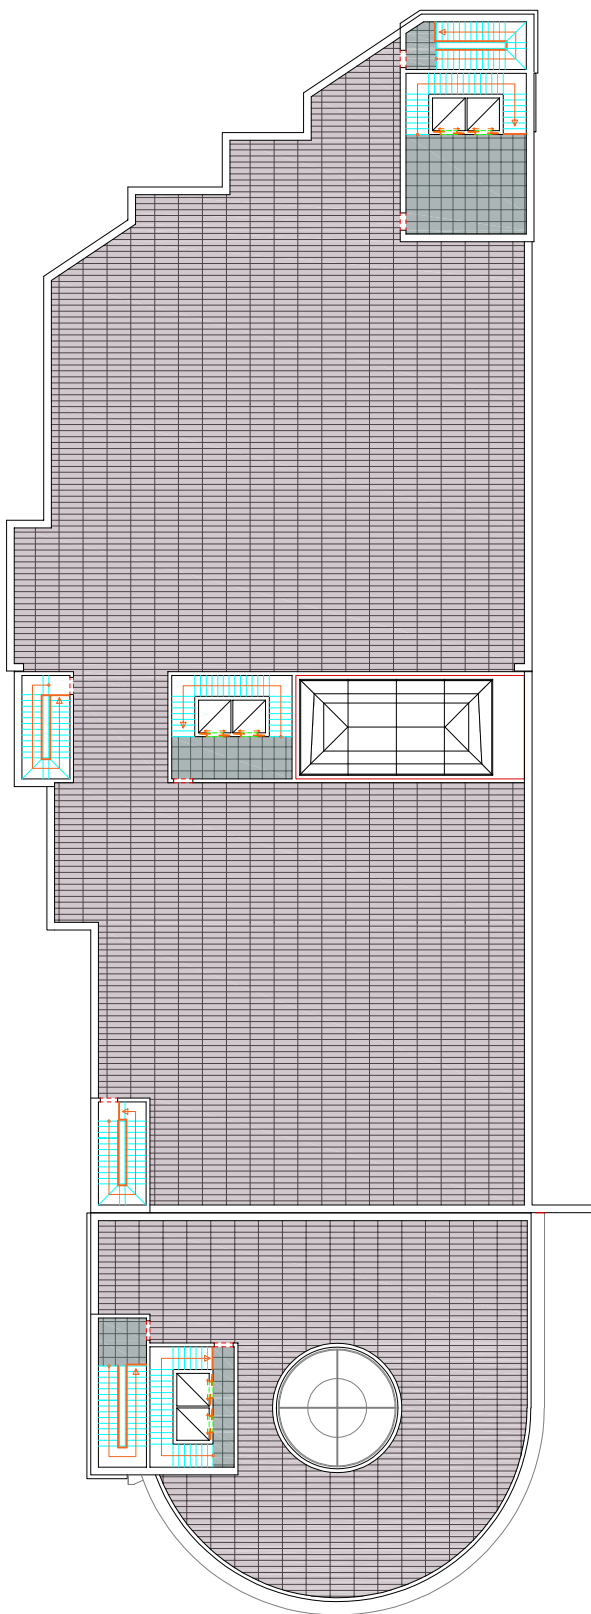


اثاث الملحق العلوى

Fifth floor furniture

SCALE:

1 : 100 M.

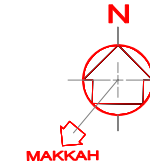

المصطلحات و الرموز المستخدمة

اسم المشروع PROJECT NAME

هاد

نوع المشروع PROJECT TYPE

تجارى - ادارى

المالك OWNER

جمعية الدعوة و الارشاد و توعية الجاليات فى عنيزة

الموقع LOCATION

عنيزة - حى البويطن
القطعة - (١) رقم الصك - ٦٨٤-٣١٥٧٠

م معمارى	ARCHITECT	لقمان شامى
م انشائى	STRUCTURAL	محمد جمال
م كهربائى	ELECTRICAL	أحمد عبد الكريم
م ميكانيكا	MECHANICAL	صالح الصايد
م السلامة	SAFETY	محمود عبد العادى
الرسم	DRAWN BY	
م مراجع	CHECKED BY	
مقياس الرسم	SCALE	
تاريخ التسليم	DATE	1 3 0 5 2 0 2 3

رقم المشروع PROJECT NO

CODE No A 0 0 0

تصميم DESIGN

بريدة - طريق الملك فهد - جنوب غرب تعليم البنات
Tel:0163691169 Fax:0163691167

عنيزة - طريق النخيل - طريق الزلفى - مقابل مصرف الاصدار
Tel:0163631963 Fax:0163691167

رقم الورقة SHEET NO



اسم الورقة SHEET NAME

2 4

اثاث الملحق العلوى

Tel:0163691169 Tel:0163631963
Tel:0504884127 Tel:0553161646
Email : info@arkaleng.Com
Email : Arkal.Consulting@Arkaleng.Com
WWW.ARKALENG.COM

مكتب اركال للاستشارات الهندسية
بريدة - طريق الملك فهد - جنوب غرب تعليم البنات
عنيزة - طريق النخيل - مقابل مصرف الاصدار

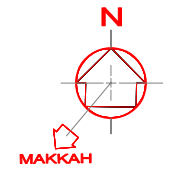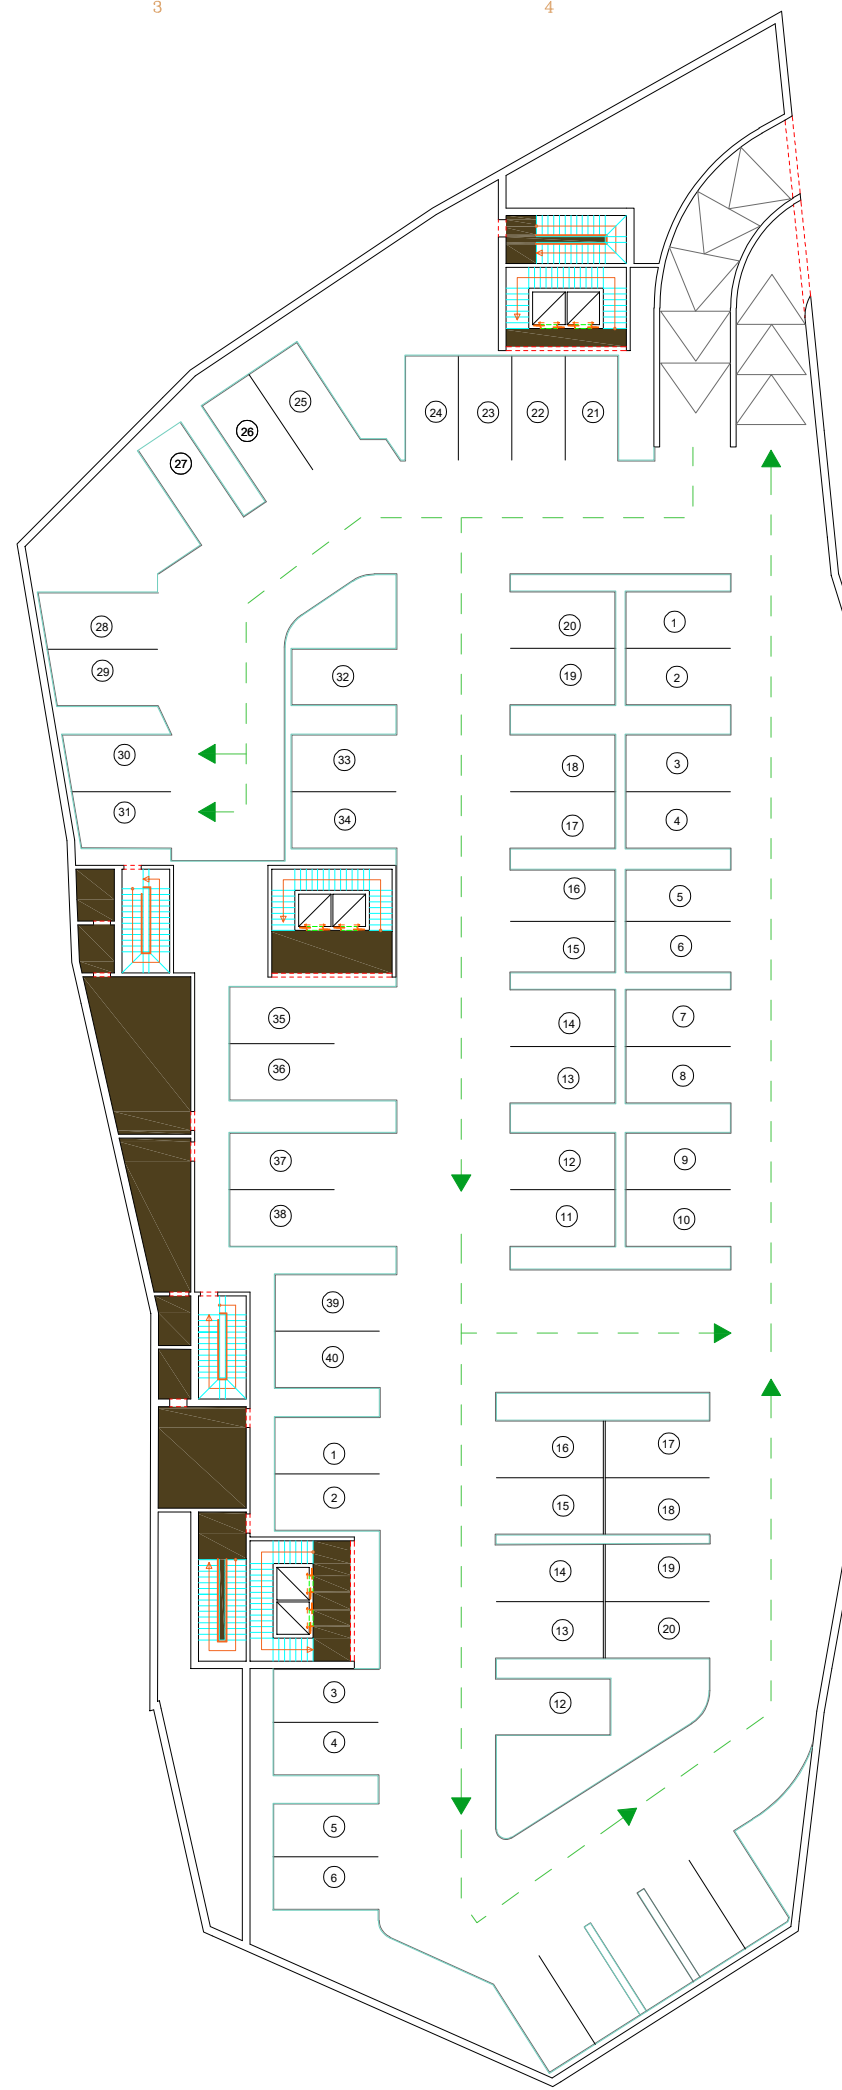

المصطلحات و الرموز المستخدمة

اسم المشروع PROJECT NAME

هاد

نوع المشروع PROJECT TYPE

تجاري - اداري

المالك OWNER

جمعية الدعوة و الارشاد و توعية الجاليات فى عنيزة

الموقع LOCATION

عنيزة - حي البويطن
القطعة - (1) رقم الصك - ٦٠٨٤-٣٦١٥٧٠

م معماري	ARCHITECT	لقمان شامو
م انشائي	STRUCTURAL	محمد جمال
م كهربائي	ELECTRICAL	أحمد عبد الكريم
م ميكانيكا	MECHANICAL	صالح الصايد
م السلامة	SAFETY	محمود عبد العادي
الرسم	DRAWN BY	
م مراجع	CHECKED BY	
مقياس الرسم	SCALE	
تاريخ الصياغة	DATE	1 3 0 5 2 0 2 3

رقم المشروع PROJECT NO

CODE No A 0 0 0

تصميم DESIGN

AR
ARKAL
مكتب أركال للاستشارات الهندسية
CONSULTING ENGINEERING
WWW.ARKALENG.COM

بريدة - طريق الملك فهد - جنوب غرب تعليم البنات
Tel:0163691169 Fax:0163691167

عنيزة - طريق النخيل - طريق الزلفي - مقابل مصرف الاصدار
Tel:0163631963 Fax:0163691167

رقم الورقة SHEET NO

اسم الورقة SHEET NAME

2 5 سقف الجبس للقبو

Tel:0163691169 Tel:0163631963
Tel:0504884127 Tel:0553161646


Email : info@arkaleng.com
Email : Arkal.Consulting@Arkaleng.Com
WWW.ARKALENG.COM



مكتب أركال للاستشارات الهندسية
بريدة - طريق الملك فهد - جنوب غرب تعليم البنات
عنيزة - طريق النخيل - طريق الزلفي - مقابل مصرف الاصدار

سقف الجبس للقبو

Gypsum ceiling for the basement

SCALE: 1 : 100 M.

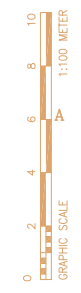

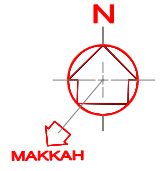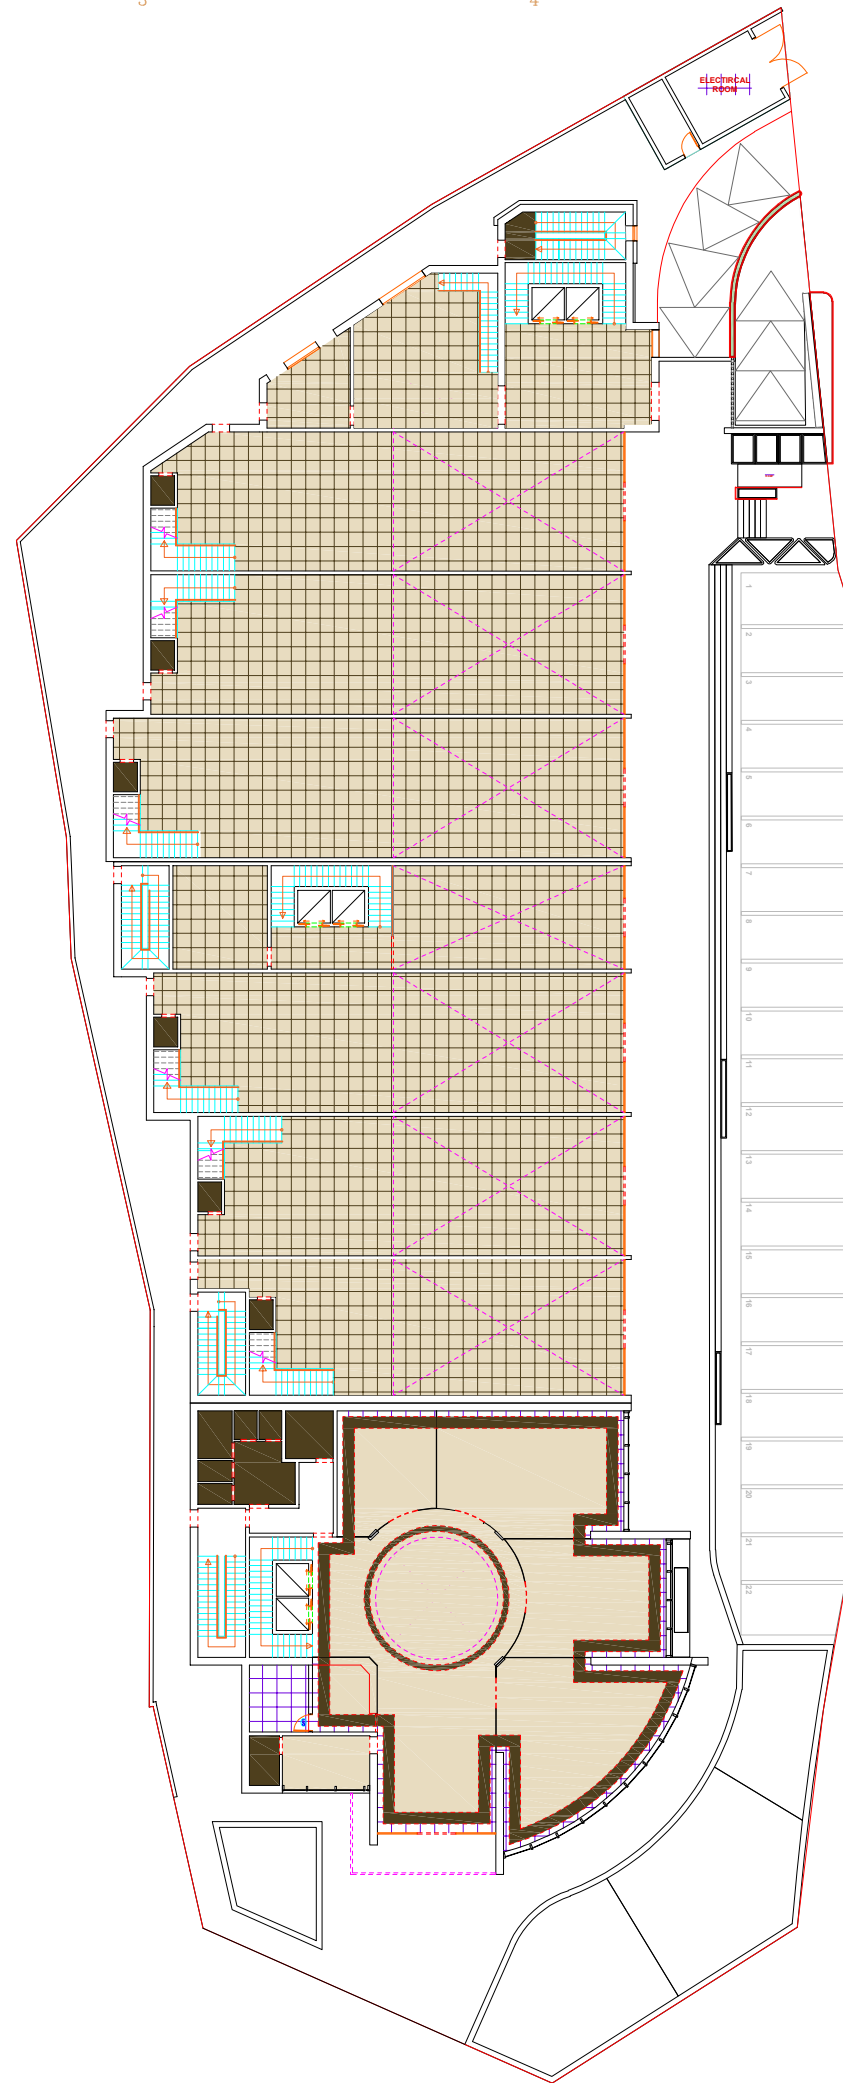

المصطلحات و الرموز المستخدمة

اسم المشروع PROJECT NAME

هاد

نوع المشروع PROJECT TYPE

تجاري - اداري

المالك OWNER

جمعية الدعوة و الارشاد و توعية الجاليات في عنيزة

الموقع LOCATION

عنيزة - حي البويطن
القطعة - (١) رقم الصك - ٦٨٤-٣٦٥٧٠

م معماري	ARCHITECT	لقمان شامو
م انشائي	STRUCTURAL	محمد جمال
م كهربائي	ELECTRICAL	أحمد عبد الكريم
م ميكانيكا	MECHANICAL	صالح الصايد
م السلامة	SAFETY	محمود عبد العادي
الرسم	DRAWN BY	
م مراجع	CHECKED BY	
مقياس الرسم	SCALE	
تاريخ الصياغة	DATE	1 3 0 5 2 0 2 3

رقم المشروع PROJECT NO

CODE No A 0 0 0

تصميم DESIGN

بريدة - طريق الملك فهد - جنوب غرب تعليم البنات
Tel:0163691169 Fax:0163691167
عنيزة - طريق النخيل - طريق الزلفي - مقابل مصرف الاصدار
Tel:0163631963 Fax:0163691167

رقم الورقة SHEET NO

اسم الورقة SHEET NAME

سقف الجبس للدور الارضي


2 6

Email : info@arkaleng.com Tel:0163631963
 Email : Arkal.Omran@arkaleng.com Tel:0504884127
 WWW.ARKALENG.COM
 مكتب أركال للاستشارات الهندسية
 بريدة - طريق الملك فهد - جنوب غرب تعليم البنات
 عنيزة - طريق النخيل - طريق الزلفي - مقابل مصرف الاصدار

سقف الجبس للدور الارضي

Gypsum ceiling for the ground floor

SCALE: 1 : 100 M.

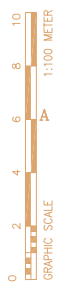




السقف الجبسي لدور الميزانين

Gypsum ceiling for the mezzanine floor

SCALE: 1 : 100 M.

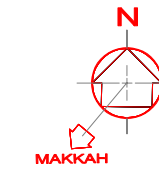

المصطلحات و الرموز المستخدمة

اسم المشروع PROJECT NAME

هاد

نوع المشروع PROJECT TYPE

تجاري - اداري

المالك OWNER

جمعية الدعوة و الارشاد و توعية الجاليات في عنيزة

الموقع LOCATION

عنيزة - حي البويطن
القطعة - (1) رقم الضك - ٦٨٤-٣١٥٧٠

م معماري	ARCHITECT	لقمان شامو
م انشائي	STRUCTURAL	محمد جمال
م كهربائي	ELECTRICAL	أحمد عبد الكريم
م ميكانيكا	MECHANICAL	صالح الصايد
م السلامة	SAFETY	محمود عبد العادي
الرسم	DRAWN BY	
م مراجع	CHECKED BY	
مقياس الرسم	SCALE	
تاريخ الصياغة	DATE	1 3 0 5 2 0 2 3

رقم المشروع PROJECT NO

CODE No A 0 0 0

تصميم DESIGN

بريدة - طريق الملك فهد - جنوب غرب تعليم البنات
Tel:0163691169 Fax:0163691167

عنيزة - طريق السفيان - طريق الزلفي - مقابل مصرف الاصدار
Tel:0163631963 Fax:0163691167

رقم الورقة SHEET NO

اسم الورقة SHEET NAME

27 سقف الجبسي لدور الميزانين

Tel:0163691169 Tel:0163631963
Tel:0504884127 Tel:0553161646

Email : info@arkaleng.Com
Email : Arkal.Consulting@Arkaleng.Com
WWW.ARKALENG.COM

مكتب أركال للاستشارات الهندسية
بريدة - طريق الملك فهد - جنوب غرب تعليم البنات
عنيزة - طريق السفيان - طريق الزلفي - مقابل مصرف الاصدار

1

2

3

4

5

6

7

F


E

D

C

B


A

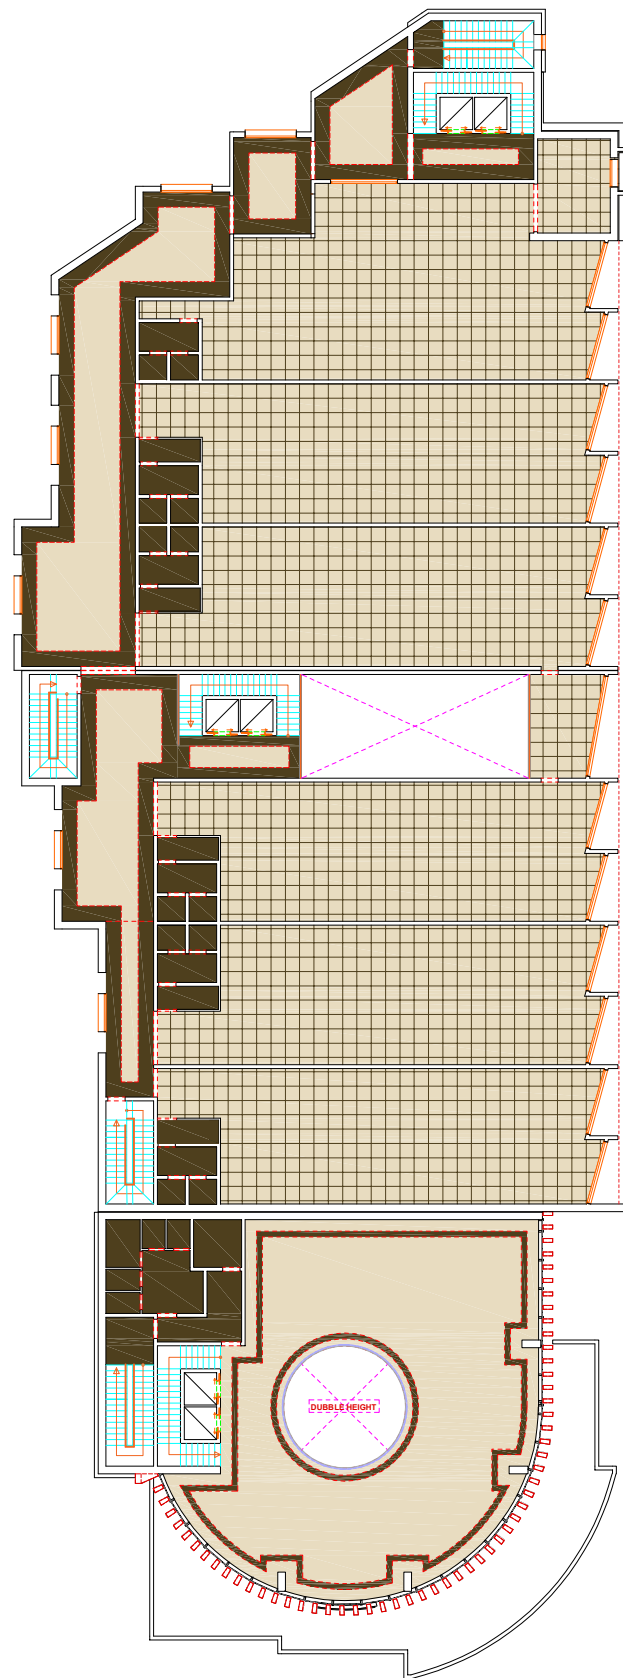

السقف الجبسي للدور الأول

Gypsum ceiling for the first floor

SCALE: 1 : 100 M.

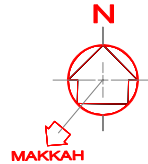

المصطلحات و الرموز المستخدمة

اسم المشروع PROJECT NAME

هاد

نوع المشروع PROJECT TYPE

تجاري - اداري

المالك OWNER

جمعية الدعوة و الارشاد و توعية الجاليات في عنيزة

الموقع LOCATION

عنيزة - حي البويطن
القطعة - (١) رقم الصك - ٦٨٤-٣١٥٧٠

م معماري	لحمان شامو
ARCHITECT	
م انشائي	محمد جمال
STRUCTURAL	
م كهربائي	أحمد عبد الكريم
ELECTRICAL	
م ميكانيكا	صالح الصايد
MECHANICAL	
م السلامة	محمود عبد العادي
SAFETY	
الرسم	
DRAWN BY	
م مراجع	
CHECKED BY	
مقياس الرسم	
SCALE	
تاريخ التصميم	
DATE	

رقم المشروع PROJECT NO

0 0 0 0

التصميم DESIGN

بريدة - طريق الملك فهد - جنوب غرب تعليم البنات
Tel:0163691169 Fax:0163691167

عنيزة - طريق السفيير - طريق الزلفي - مقابل مصرف الاصدار
Tel:0163631963 Fax:0163691167

رقم الورقة SHEET NO

28

السقف الجبسي للدور الأول

مكتب أركال للاستشارات الهندسية
بريدة - طريق الملك فهد - جنوب غرب تعليم البنات
عنيزة - طريق السفيير - طريق الزلفي - مقابل مصرف الاصدار
Email : Info@Arkaleng.Com
Email : Arkal.Consulting@Arkaleng.Com
WWW.ARKALENG.COM
Tel:0163691169 Tel:0163631963
Tel:0504884127 Tel:0553161646

1

2

3

4

5

6

7

F


E

D

C

B


A

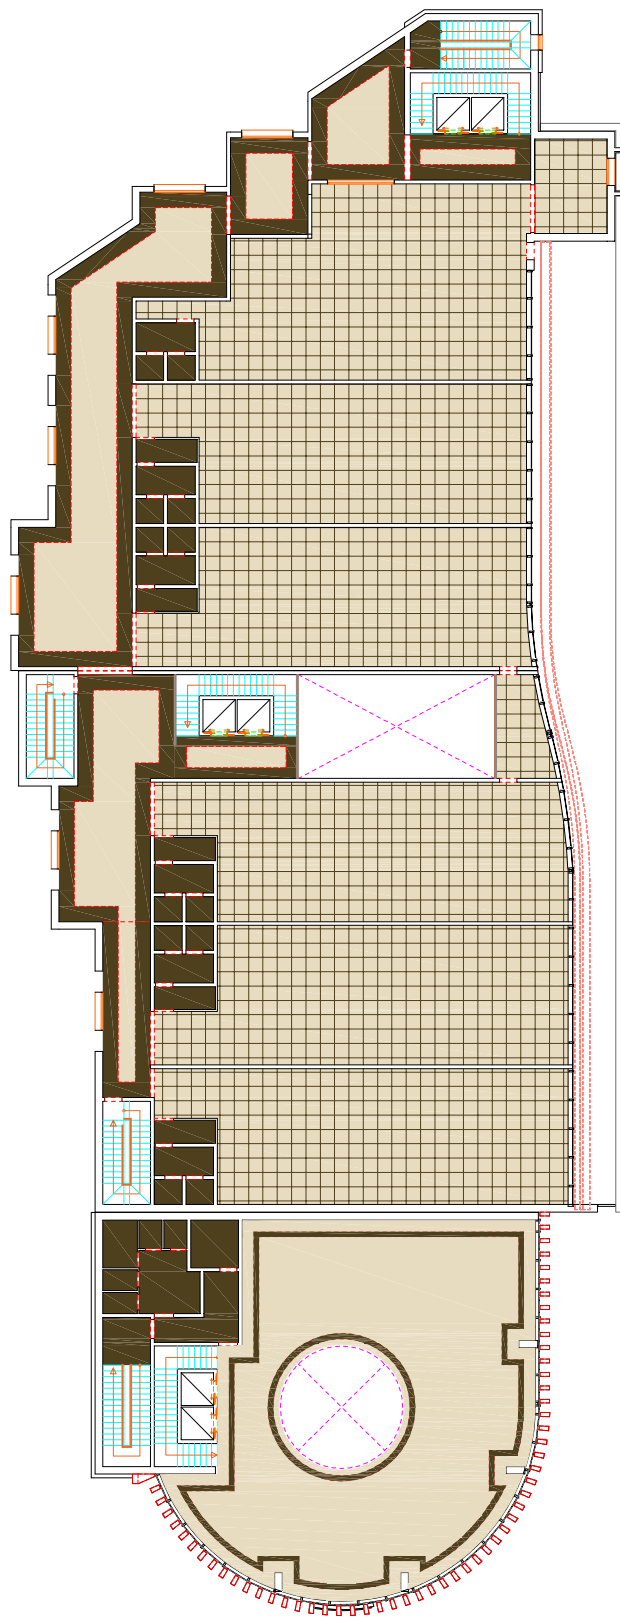

سقف الجبس للدور الثاني

Gypsum ceiling for the second floor

SCALE: 1 : 100 M.

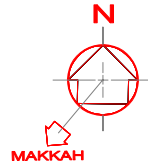

المصطلحات و الرموز المستخدمة

اسم المشروع PROJECT NAME

هاد

نوع المشروع PROJECT TYPE

تجاري - اداري

المالك OWNER

جمعية الدعوة و الارشاد و توعية الجاليات في عنيزة

الموقع LOCATION

عنيزة - حي البويطن
القطعة - (1) رقم الصك - ٦٨٤-٣١٥٧٠

م معماري	لحمان شامو
ARCHITECT	
م انشائي	محمد جمال
STRUCTURAL	
م كهربائي	أحمد عبد الكريم
ELECTRICAL	
م ميكانيكا	صالح الصايد
MECHANICAL	
م السلامة	محمود عبد العادي
SAFETY	
الرسم	
DRAWN BY	
م مراجع	
CHECKED BY	
مقياس الرسم	
SCALE	
تاريخ الصياغة	
DATE	

رقم المشروع PROJECT NO

CODE No A 0 0 0

تصميم DESIGN

بريدة - طريق الملك فهد - جنوب غرب تعليم البنات
Tel:0163691169 Fax:0163691167
عنيزة - طريق النخيل - طريق الزلفي - مقابل مصرف الاصنام
Tel:0163631963 Fax:0163691167

رقم الورقة SHEET NO

29

اسم الورقة SHEET NAME

سقف الجبس للدور الثاني

Tel:0163691169 Tel:0163631963
Tel:0504884127 Tel:0553161646

Email : info@arkaleng.Com
Email : Arkal.Omran@Arkaleng.Com
WWW.ARKALENG.COM

مكتب أركال للاستشارات الهندسية
بريدة - طريق الملك فهد - جنوب غرب تعليم البنات
عنيزة - طريق النخيل - مقابل مصرف الاصنام

1

2

3

4

5

6

7

F


E

D

C

B

A

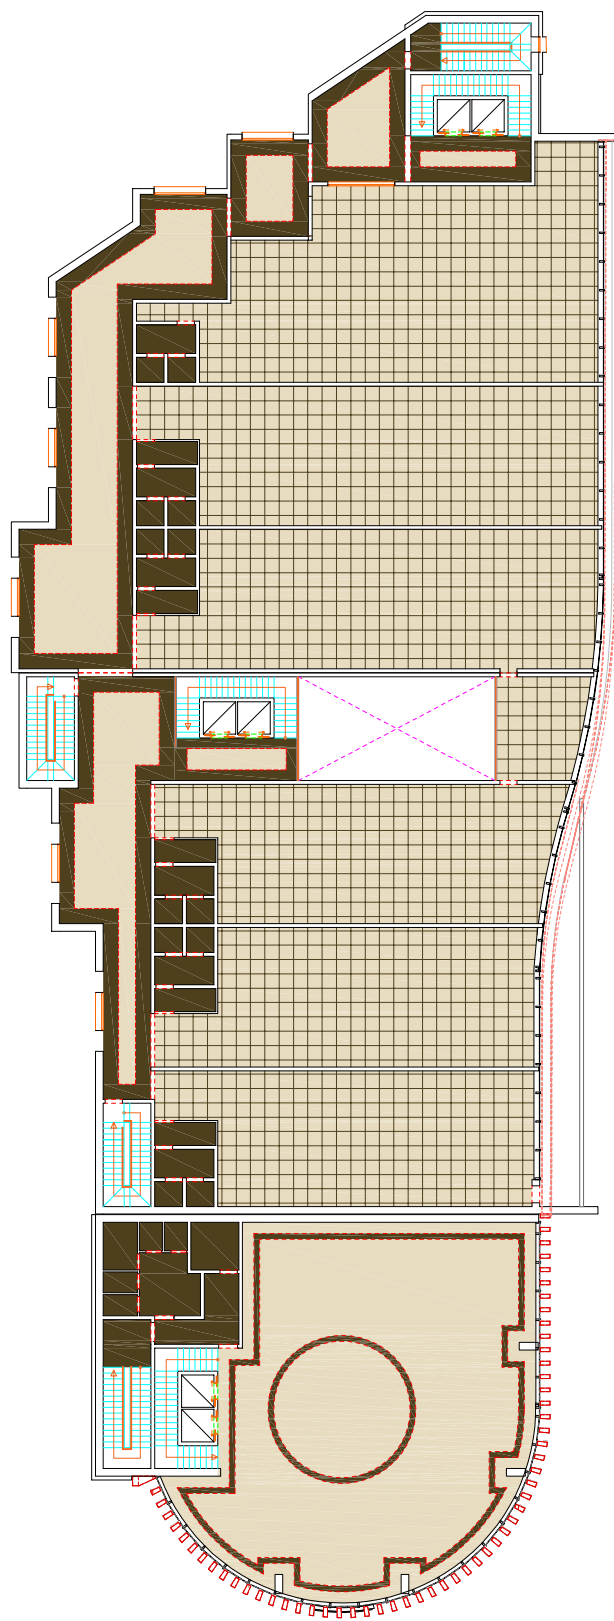


سقف الجبس للدور الثالث

Gypsum ceiling for the third floor

SCALE:

1 : 100 M.

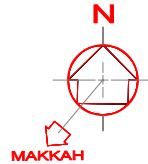

المصطلحات و الرموز المستخدمة

اسم المشروع PROJECT NAME

هاد

نوع المشروع PROJECT TYPE

تجاري - اداري

المالك OWNER

جمعية الدعوة و الارشاد و توعية الجاليات في عنيزة

الموقع LOCATION

عنيزة - حي البويطن
القطعة - (1) رقم الصك - ٦٨٤-٣١٥٧٠

م معماري	ARCHITECT	لقمان شامو
م انشائي	STRUCTURAL	محمد جمال
م كهربائي	ELECTRICAL	احمد عبد الكريم
م ميكانيكا	MECHANICAL	صالح الصايد
م السلامة	SAFETY	محمود عبد العادي
الرسم	DRAWN BY	
م مراجع	CHECKED BY	
مقياس الرسم	SCALE	
تاريخ التصميم	DATE	1 3 0 5 2 0 2 3

رقم المشروع PROJECT NO

CODE No A 0 0 0

التصميم DESIGN

أركال
مكتب أركال للاستشارات الهندسية
CONSULTING ENGINEERING
WWW.ARKALENG.COM

بريدة - طريق الملك فهد - جنوب غرب تعليم البنات
Tel:0163691169 Fax:0163691167

عنيزة - طريق النخيل - طريق الزلفي - مقابل مصرف الاصدار
Tel:0163631963 Fax:0163691167

رقم الورقة SHEET NO

3 0

اسم الورقة SHEET NAME

سقف الجبس للدور الثالث

مكتب أركال للاستشارات الهندسية
بريدة - طريق الملك فهد - جنوب غرب تعليم البنات
عنيزة - طريق النخيل - طريق الزلفي - مقابل مصرف الاصدار
Email : info@arkaleng.com
Email : Arkal.Consulting@Arkaleng.Com
WWW.ARKALENG.COM
Tel:0163691169 Tel:0163631963
Tel:0504884127 Tel:0553161646

1

2

3

4

5

6

7

F


E

D

C

B

A

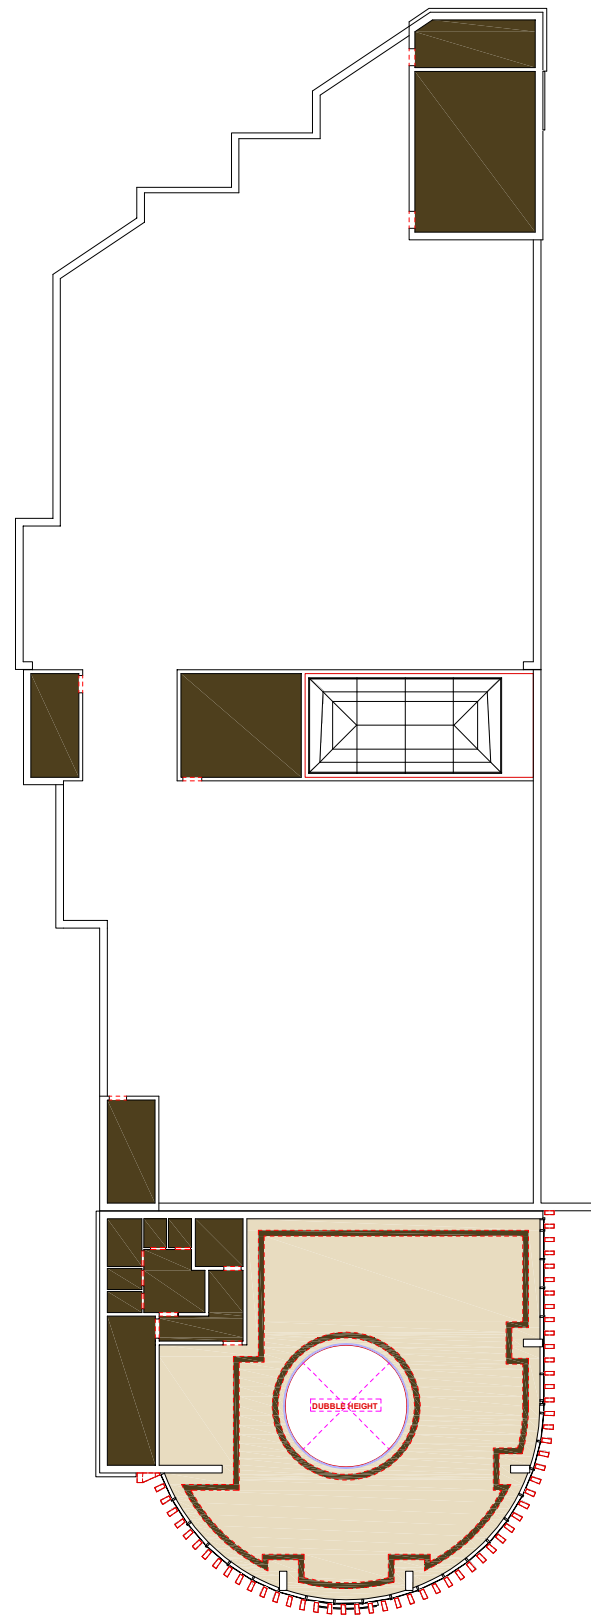

سقف الجبس للدور الرابع
Gypsum ceiling for the fourth floor

SCALE: 1 : 100 M.

1

2


3

4

5

6

7

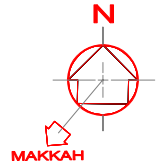

المصطلحات و الرموز المستخدمة

اسم المشروع

هاد

نوع المشروع

تجاري - اداري

المالك

جمعية الدعوة و الارشاد و توعية الجاليات في عنيزة

الموقع

عنيزة - حي البويطن
القطعة - (1) رقم الصك - ٦٨٤-٣٦٥٧٠

م معماري	ARCHITECT	لقمان شامو
م انشائي	STRUCTURAL	محمد جمال
م كهربائي	ELECTRICAL	أحمد عبد الكريم
م ميكانيكا	MECHANICAL	صالح الصايد
م السلامة	SAFETY	محمود عبد العادي
الرسم	DRAWN BY	
م مراجع	CHECKED BY	
مقياس الرسم	SCALE	
تاريخ الصياغة	DATE	1 3 0 5 2 0 2 3

رقم المشروع

CODE No A 0 0 0

تصميم

AR
ARKAL
مكتب أركال للاستشارات الهندسية
CONSULTING ENGINEERING
WWW.ARKALENG.COM

بريدة - طريق الملك فهد - جنوب غرب تعليم البنات
Tel:0163691169 Fax:0163691167

عنيزة - طريق النخيل - طريق الزلفي - مقابل مصرف الاصدار
Tel:0163631963 Fax:0163691167

رقم الورقة

3 1

اسم الورقة

سقف الجبس للدور الرابع

Tel:0163691169 Tel:0163631963
Tel:0504884127 Tel:0553161646

Email : Info@Arkaleng.Com
Email : Arka.Consulting@Arkaleng.Com
WWW.ARKALENG.COM

مكتب أركال للاستشارات الهندسية
بريدة - طريق الملك فهد - جنوب غرب تعليم البنات
عنيزة - طريق النخيل - طريق الزلفي - مقابل مصرف الاصدار

1

2

3

4

5

6

7

F


E

D

C

B

A

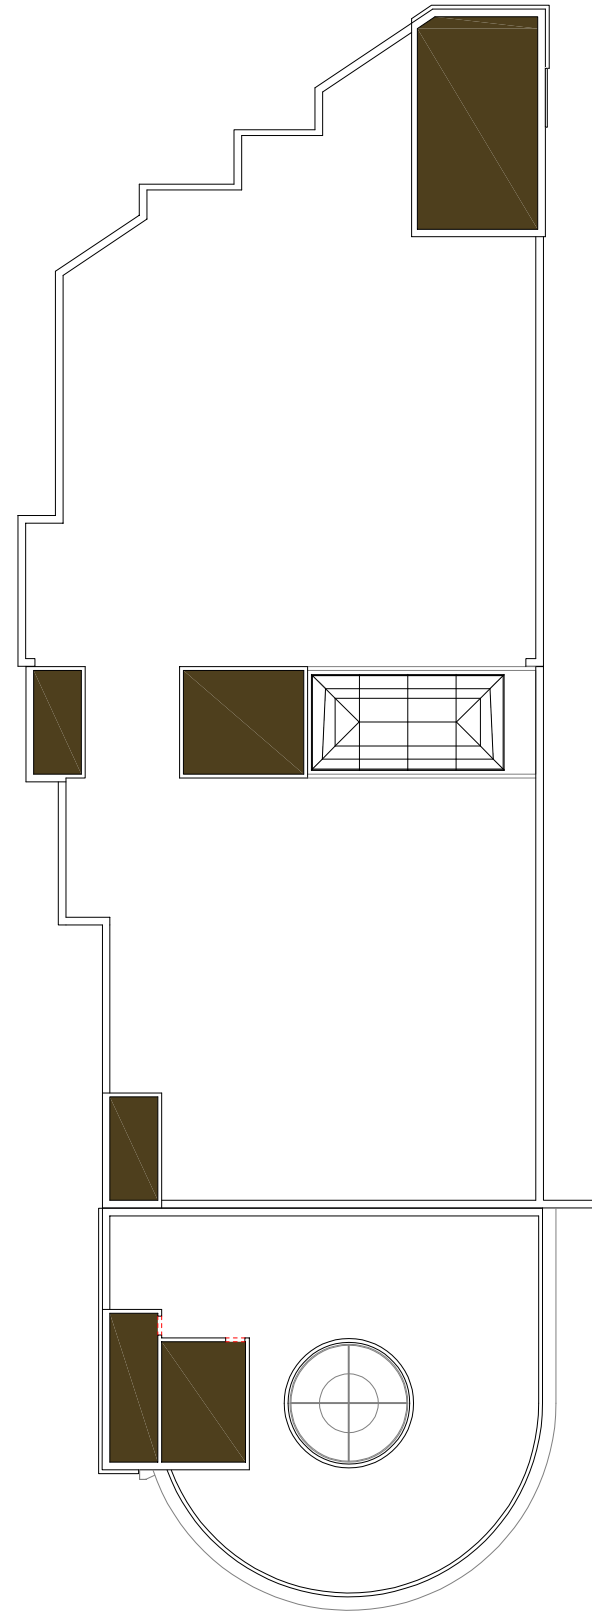

سقف الجبس للمطابق العلوي
Gypsum ceiling for the fifth floor

SCALE: 1 : 100 M.

1

2


3

4


5

6

7

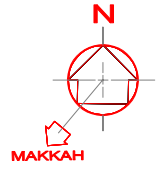

المصطلحات و الرموز المستخدمة

 

اسم المشروع PROJECT NAME

هاد

نوع المشروع PROJECT TYPE

تجاري - اداري

المالك OWNER

جمعية الدعوة و الارشاد و توعية الجاليات في عنيزة

الموقع LOCATION

عنيزة - حي البويطن
القطعة - (1) رقم الصك - ٦٨٤-٣١٥٧٠

م معماري ARCHITECT	لقمان شامو
م انشائي STRUCTURAL	محمد جمال
م كهربائي ELECTRICAL	أحمد عبد الكريم
م ميكانيكي MECHANICAL	صالح الصايد
م السلامة SAFETY	محمود عبد العادي
الرسم DRAWN BY	
م مراجع CHECKED BY	
مقياس الرسم SCALE	
تاريخ التسليم DATE	1 3 0 5 2 0 2 3

رقم المشروع PROJECT NO

CODE No A 0 0 0

التصميم DESIGN

AR
ARKAL
مكتب أركال للاستشارات الهندسية
CONSULTING ENGINEERING
WWW.ARKALENG.COM

بريدة - طريق الملك فهد - جنوب غرب تعليم البنات
Tel:0163691169 Fax:0163691167

عنيزة - طريق النخيل - طريق الزلفي - مقابل مصرف الاصدار
Tel:0163631963 Fax:0163691167

رقم الورقة SHEET NO



اسم الورقة SHEET NAME

3 2 سقف الجبس للمطابق العلوي


Tel:0163691169 Tel:0163631963
Tel:0504884127 Tel:0553161646

Email : info@arkaleng.Com
Email : Arkal.Omairah@Arkaleng.Com
WWW.ARKALENG.COM

مكتب أركال للاستشارات الهندسية
بريدة - طريق الملك فهد - جنوب غرب تعليم البنات
عنيزة - طريق النخيل - طريق الزلفي - مقابل مصرف الاصدار

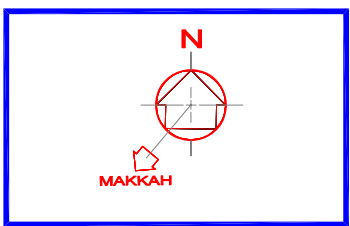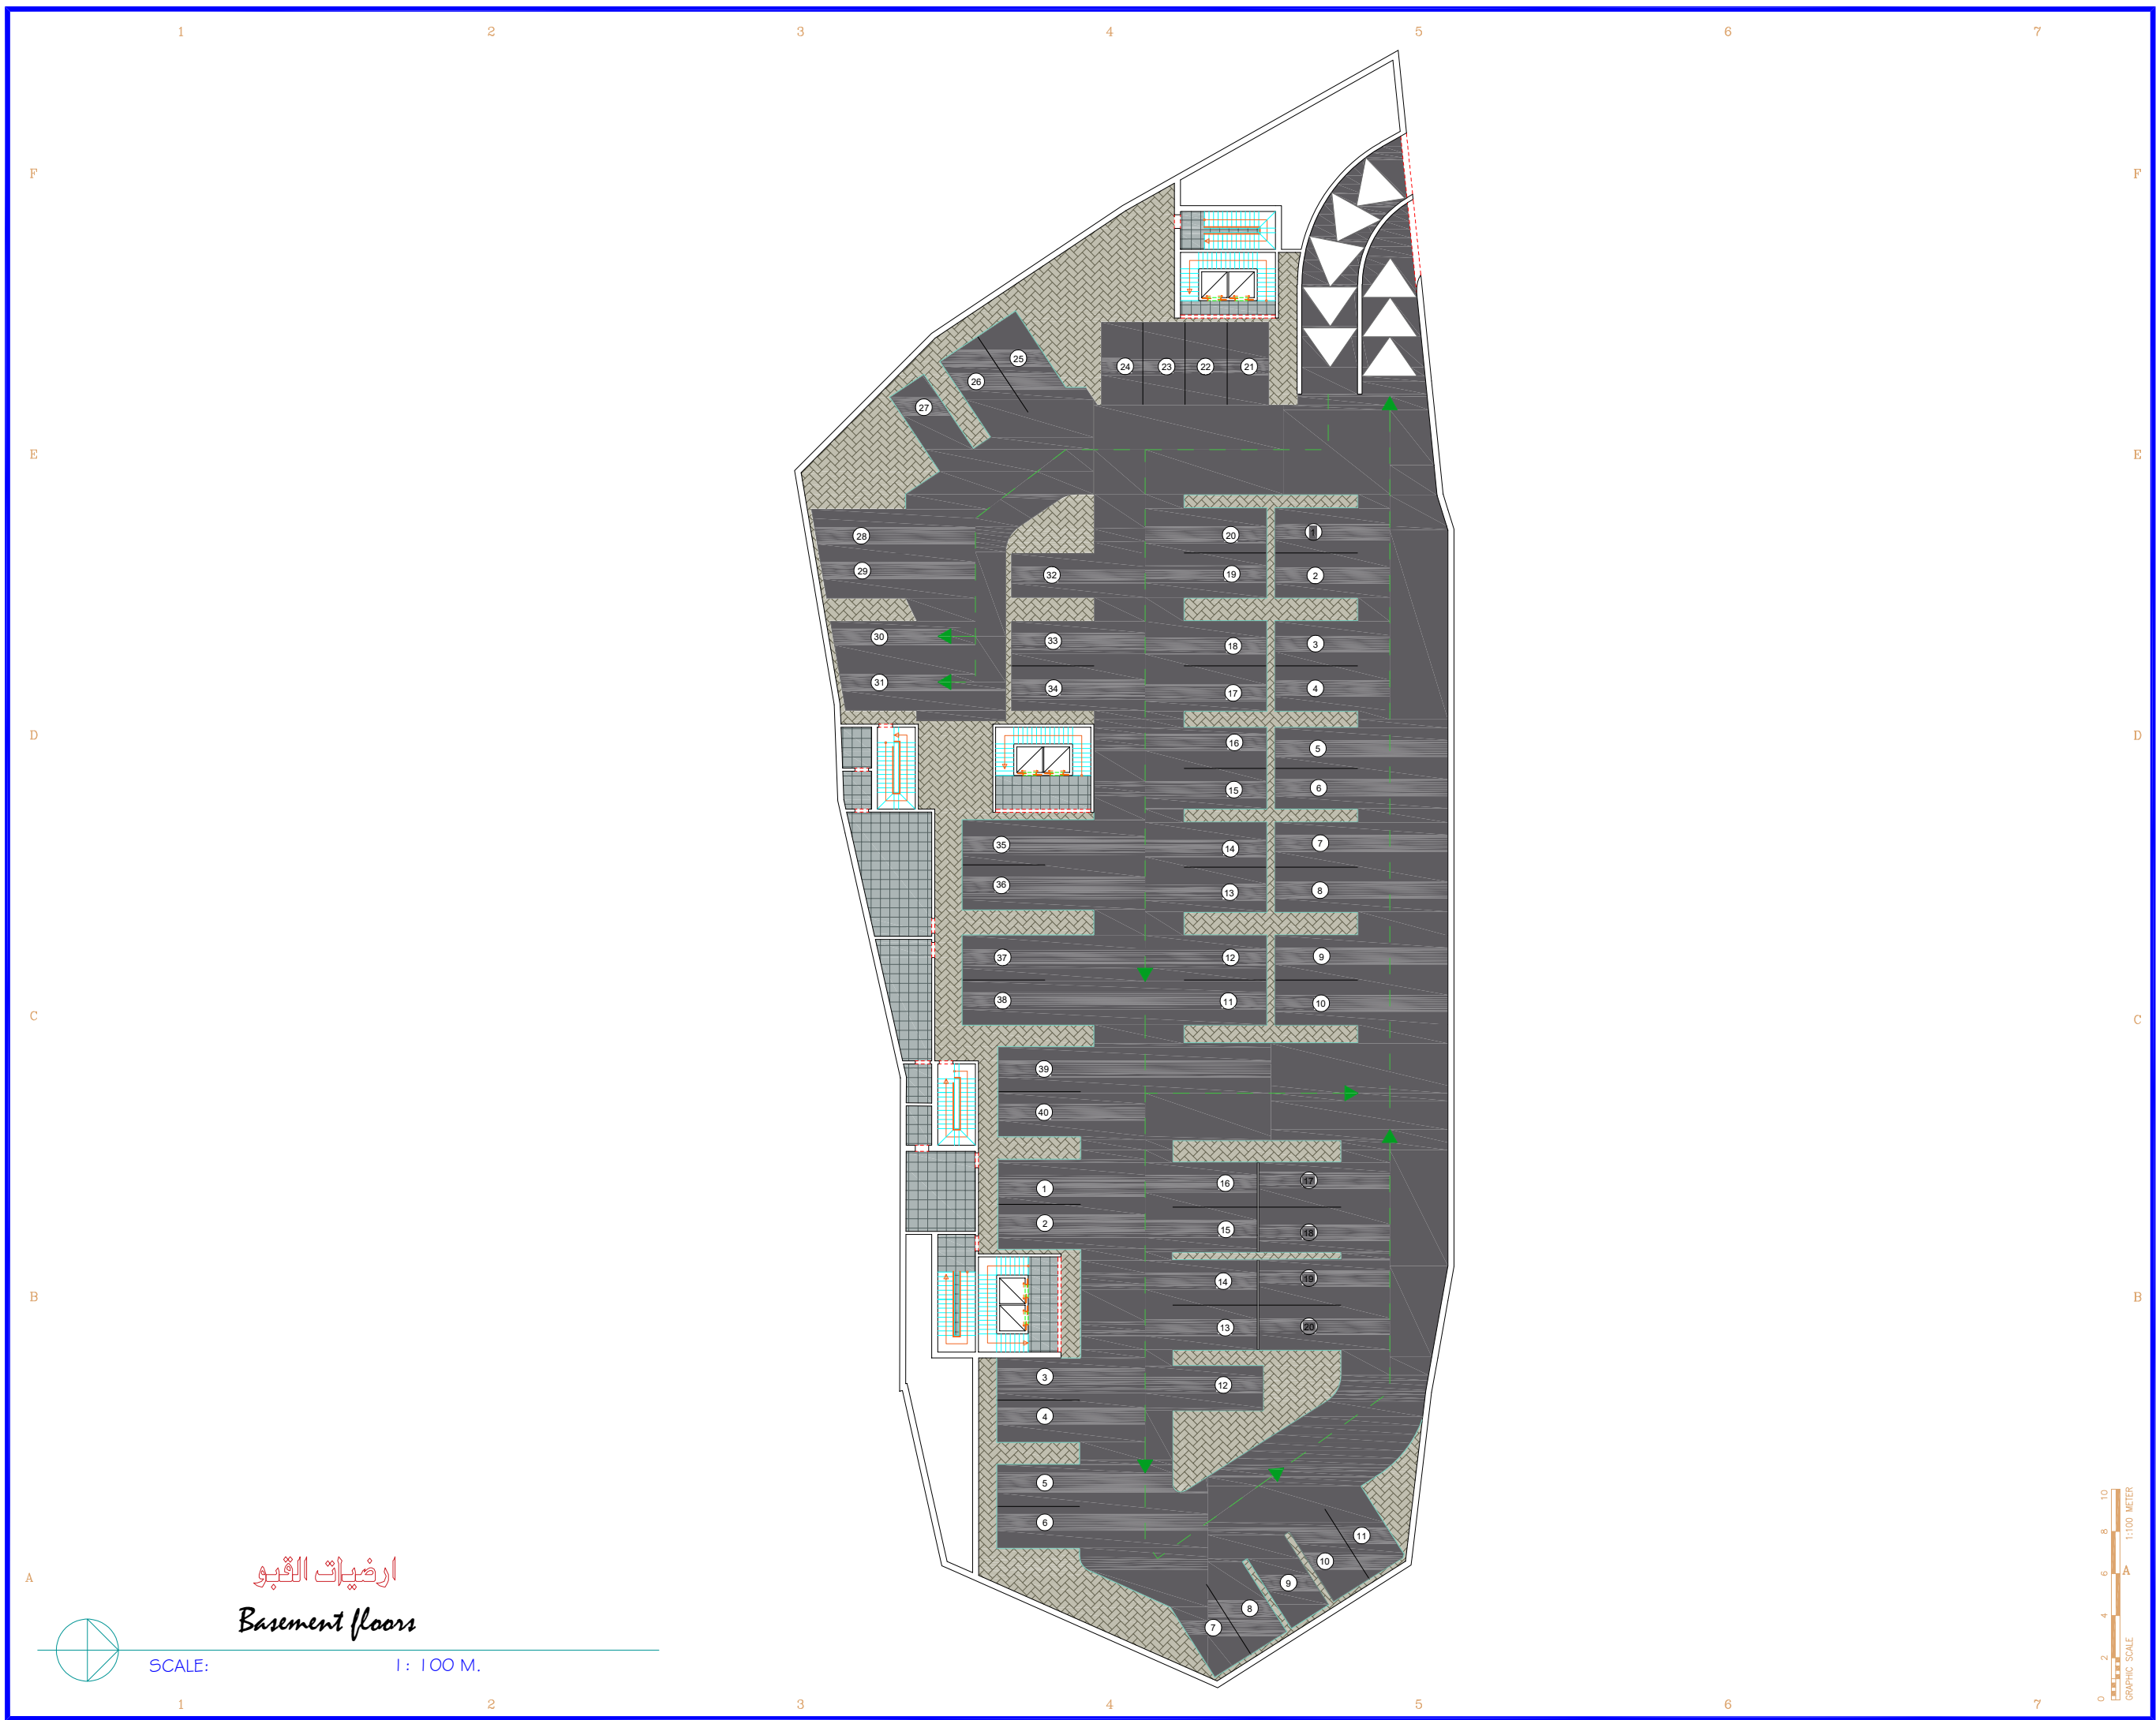

المصطلحات و الرموز المستخدمة

 

اسم المشروع PROJECT NAME

هاد

نوع المشروع PROJECT TYPE

تجاري - اداري

المالك OWNER

جمعية الدعوة و الارشاد و توعية الجاليات في عنيزة

الموقع LOCATION

عنيزة - حي البويطن
القطعة - (١) رقم الصك - ٦٨٤-٣١٥٧٠

م معماري	ARCHITECT	لقمان شامو
م انشائي	STRUCTURAL	محمد جمال
م كهربائي	ELECTRICAL	احمد عبد الكريم
م ميكانيكا	MECHANICAL	صالح الصايد
م السلامة	SAFETY	محمود عبد العادي
الرسم	DRAWN BY	
م مراجع	CHECKED BY	
مقياس الرسم	SCALE	
تاريخ الصياغة	DATE	1 3 0 5 2 0 2 3

رقم المشروع PROJECT NO

CODE No A 0 0 0

التصميم DESIGN

أركال
الاستشارات الهندسية
CONSULTING ENGINEERING
WWW.ARKALENG.COM

بريدة - طريق الملك فهد - جنوب غرب تعليم البنات
Tel:0163691169 Fax:0163691167

عنيزة - طريق النخيل - طريق الزلفي - مقابل مصرف الانعام
Tel:0163631963 Fax:0163691167


رقم الورقة SHEET NO

اسم الورقة SHEET NAME

3 3 ارضييات القبو

ارضييات القبو
Basement floors

SCALE: 1 : 100 M.

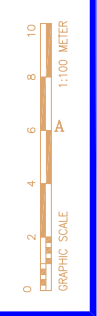


Tel:0163691169 Tel:0163631963
Tel:0504884127 Tel:0553161646
Email : info@arkaleng.com
Email : Arkal.Consulting@Arkaleng.Com
WWW.ARKALENG.COM

مكتب أركال للاستشارات الهندسية
بريدة - طريق الملك فهد - جنوب غرب تعليم البنات
عنيزة - طريق النخيل - مقابل مصرف الانعام




ارفيقات الدور الارضي
Ground floor floors

SCALE: 1 : 100 M.

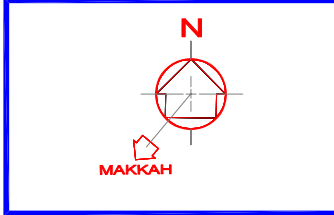

المصطلحات و الرموز المستخدمة

 

اسم المشروع PROJECT NAME

هاد

نوع المشروع PROJECT TYPE

تجاري - اداري

المالك OWNER

جمعية الدعوة و الارشاد و توعية الجاليات في عنيزة

الموقع LOCATION

عنيزة - حي البويطن
القطعة - (1) رقم الصك - ٦٨٤-٣١٥٧٠

م معماري	ARCHITECT	لقمان شامو
م انشائي	STRUCTURAL	محمد جمال
م كهربائي	ELECTRICAL	أحمد عبد الكريم
م ميكانيكا	MECHANICAL	صالح الصايد
م السلامة	SAFETY	محمود عبد العادي
الرسم	DRAWN BY	
م مراجع	CHECKED BY	
مقياس الرسم	SCALE	
تاريخ التسليم	DATE	1 3 0 5 2 0 2 3

رقم المشروع PROJECT NO

CODE No A 0 0 0

تصميم DESIGN

بريدة - طريق الملك فهد - جنوب غرب تعليم البنات
Tel:0163691169 Fax:0163691167
عنيزة - طريق النخيل - طريق الزلفي - مقابل مصرف الاصدار
Tel:0163631963 Fax:0163691167


رقم الورقة SHEET NO

ارفيقات الدور الارضي


Tel:0163691169 Tel:0163631963
Tel:0504884127 Tel:0553161646

Email : info@arkaleng.Com
Email : Arkal.Consulting@Arkaleng.Com
WWW.ARKALENG.COM

مكتب اركال للاستشارات الهندسية
بريدة - طريق الملك فهد - جنوب غرب تعليم البنات
عنيزة - طريق النخيل - طريق الزلفي - مقابل مصرف الاصدار

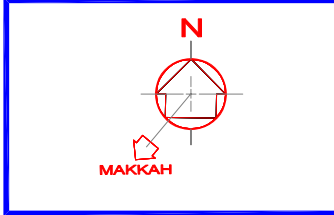

المصطلحات و الرموز المستخدمة

 

اسم المشروع PROJECT NAME

هاد

نوع المشروع PROJECT TYPE

تجاري - اداري

المالك OWNER

جمعية الدعوة و الارشاد و توعية الجاليات في عنيزة

الموقع LOCATION

عنيزة - حي البويطن
القطعة - (1) رقم الصك - ٦٨٤-٣١٥٧

م معماري	ARCHITECT	لقمان شامو
م انشائي	STRUCTURAL	محمد جمال
م كهربائي	ELECTRICAL	أحمد عبد الكريم
م ميكانيكي	MECHANICAL	صالح الصايد
م السلامة	SAFETY	محمود عبد العادي
الرسم	DRAWN BY	
م مراجع	CHECKED BY	
مقياس الرسم	SCALE	
تاريخ التسليم	DATE	1 3 0 5 2 0 2 3

رقم المشروع PROJECT NO

CODE No A 0 0 0

تصميم DESIGN

بريدة - طريق الملك فهد - جنوب غرب تعليم البنات
Tel:0163691169 Fax:0163691167

عنيزة - طريق النخيل - طريق الزلفي - مقابل مصرف الاصدار
Tel:0163631963 Fax:0163691167

رقم الورقة SHEET NO

3 5


ارضيات لدور الميزانين

Tel:0163691169 Tel:0163631963
Tel:0504884127 Tel:0553161646

Email : info@arkaleng.Com
Email : Arkal.Consulting@Arkaleng.Com
WWW.ARKALENG.COM


مكتب اركال للاستشارات الهندسية
بريدة - طريق الملك فهد - جنوب غرب تعليم البنات
عنيزة - طريق النخيل - طريق الزلفي - مقابل مصرف الاصدار

ارضيات لدور الميزانين
Flooring for the mezzanine floor
SCALE: 1 : 100 M.

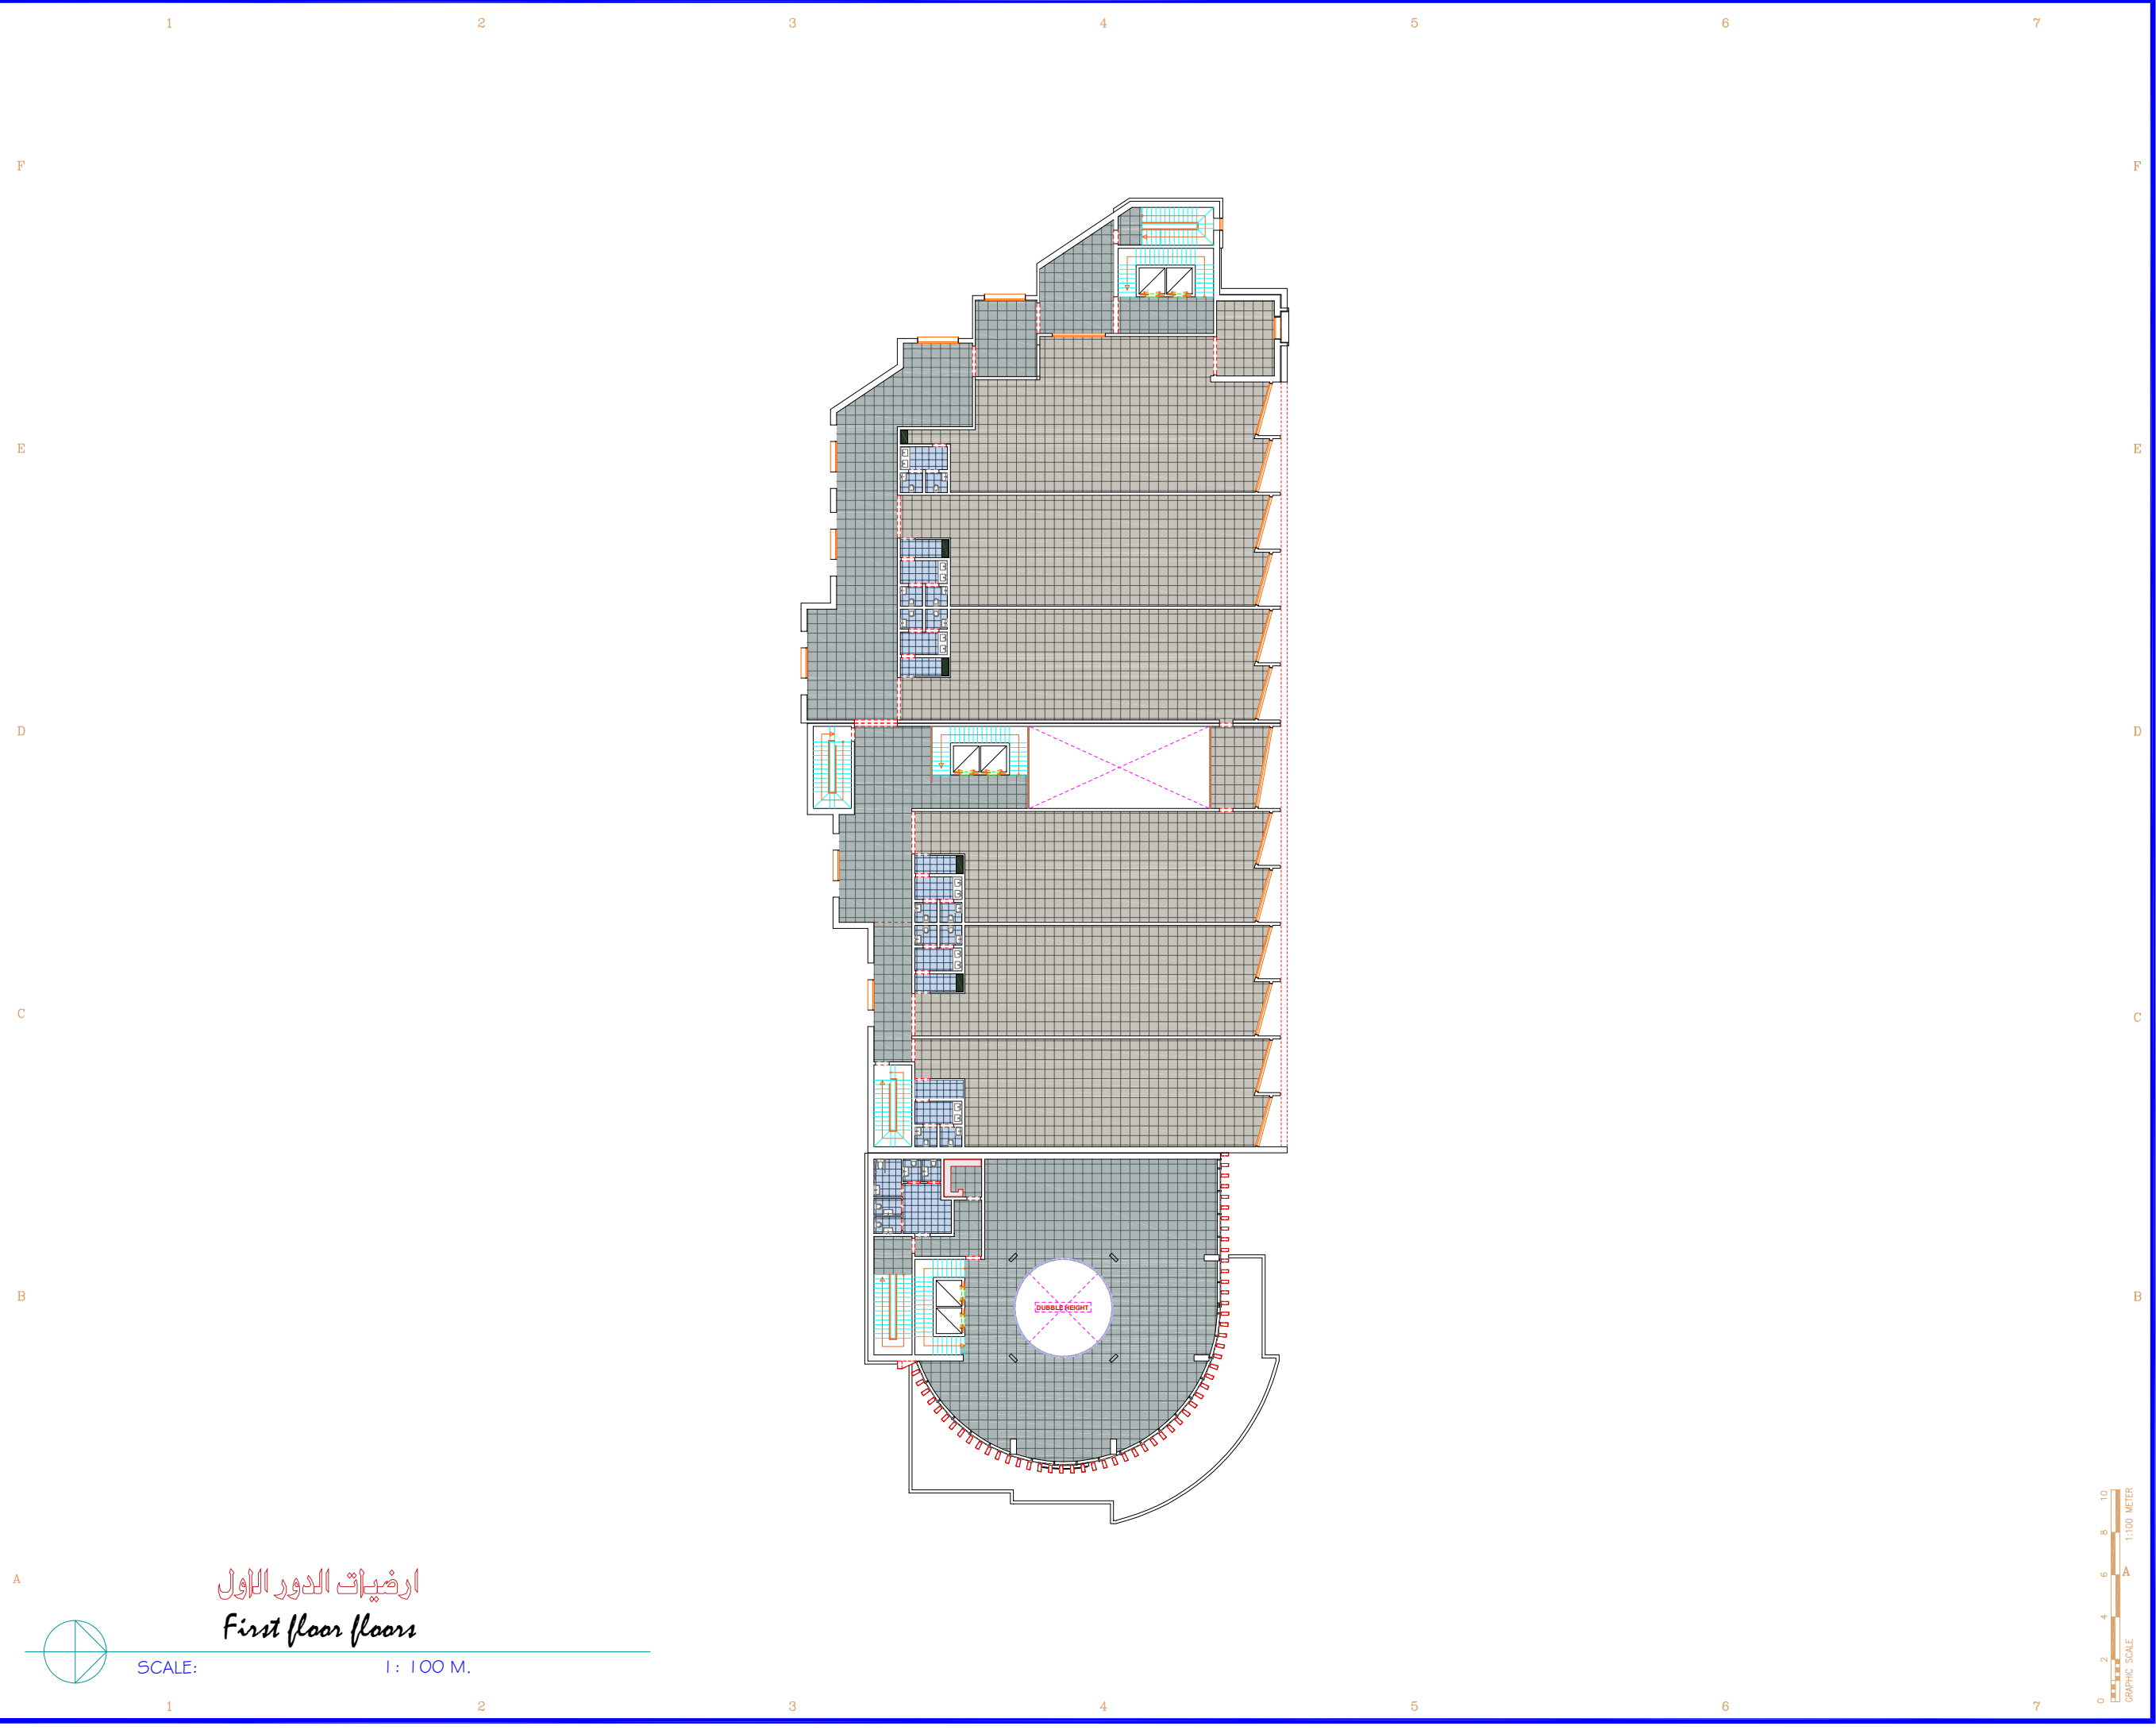


ارضييات الدور الاول
First floor floors

SCALE: 1 : 100 M.

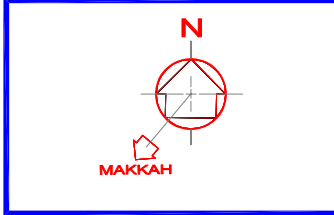

المصطلحات و الرموز المستخدمة

 

اسم المشروع PROJECT NAME

هاد

نوع المشروع PROJECT TYPE

تجارى - ادارى

المالك OWNER

جمعية الدعوة و الارشاد و توعية الجاليات فى عنيزة

الموقع LOCATION

عنيزة - حى البويطن
القطعة - (١) رقم الصك - ٦٨٤-٣١٥٧٠

م معمارى	ARCHITECT	لقمان شامى
م انشائى	STRUCTURAL	محمد جمال
م كهربائى	ELECTRICAL	أحمد عبد الكريم
م ميكانيكا	MECHANICAL	صالح الصايد
م السلامة	SAFETY	محمود عبد العادى
الرسم	DRAWN BY	
م مراجع	CHECKED BY	
مقياس الرسم	SCALE	
تاريخ التسليم	DATE	1 3 0 5 2 0 2 3

رقم المشروع PROJECT NO

CODE No A 0 0 0

تصميم DESIGN

أركال
الاستشارات الهندسية
CONSULTING ENGINEERING
WWW.ARKALENG.COM

بريدة - طريق الملك فهد - جنوب غرب تعليم البنات
Tel:0163691169 Fax:0163691167

عنيزة - طريق النخيل - طريق الزلفى - مقابل مصرف الاصدار
Tel:0163631963 Fax:0163691167

رقم الورقة SHEET NO


3 6

ارضييات الدور الاول

مكتب أركال للاستشارات الهندسية
بريدة - طريق الملك فهد - جنوب غرب تعليم البنات
عنيزة - طريق النخيل - طريق الزلفى - مقابل مصرف الاصدار



Email : Info@Arkaleng.Com
Email : Arkal.Consulting@Arkaleng.Com
WWW.ARKALENG.COM

Tel:0163691169 Tel:0163631963
Tel:0504884127 Tel:0553161646

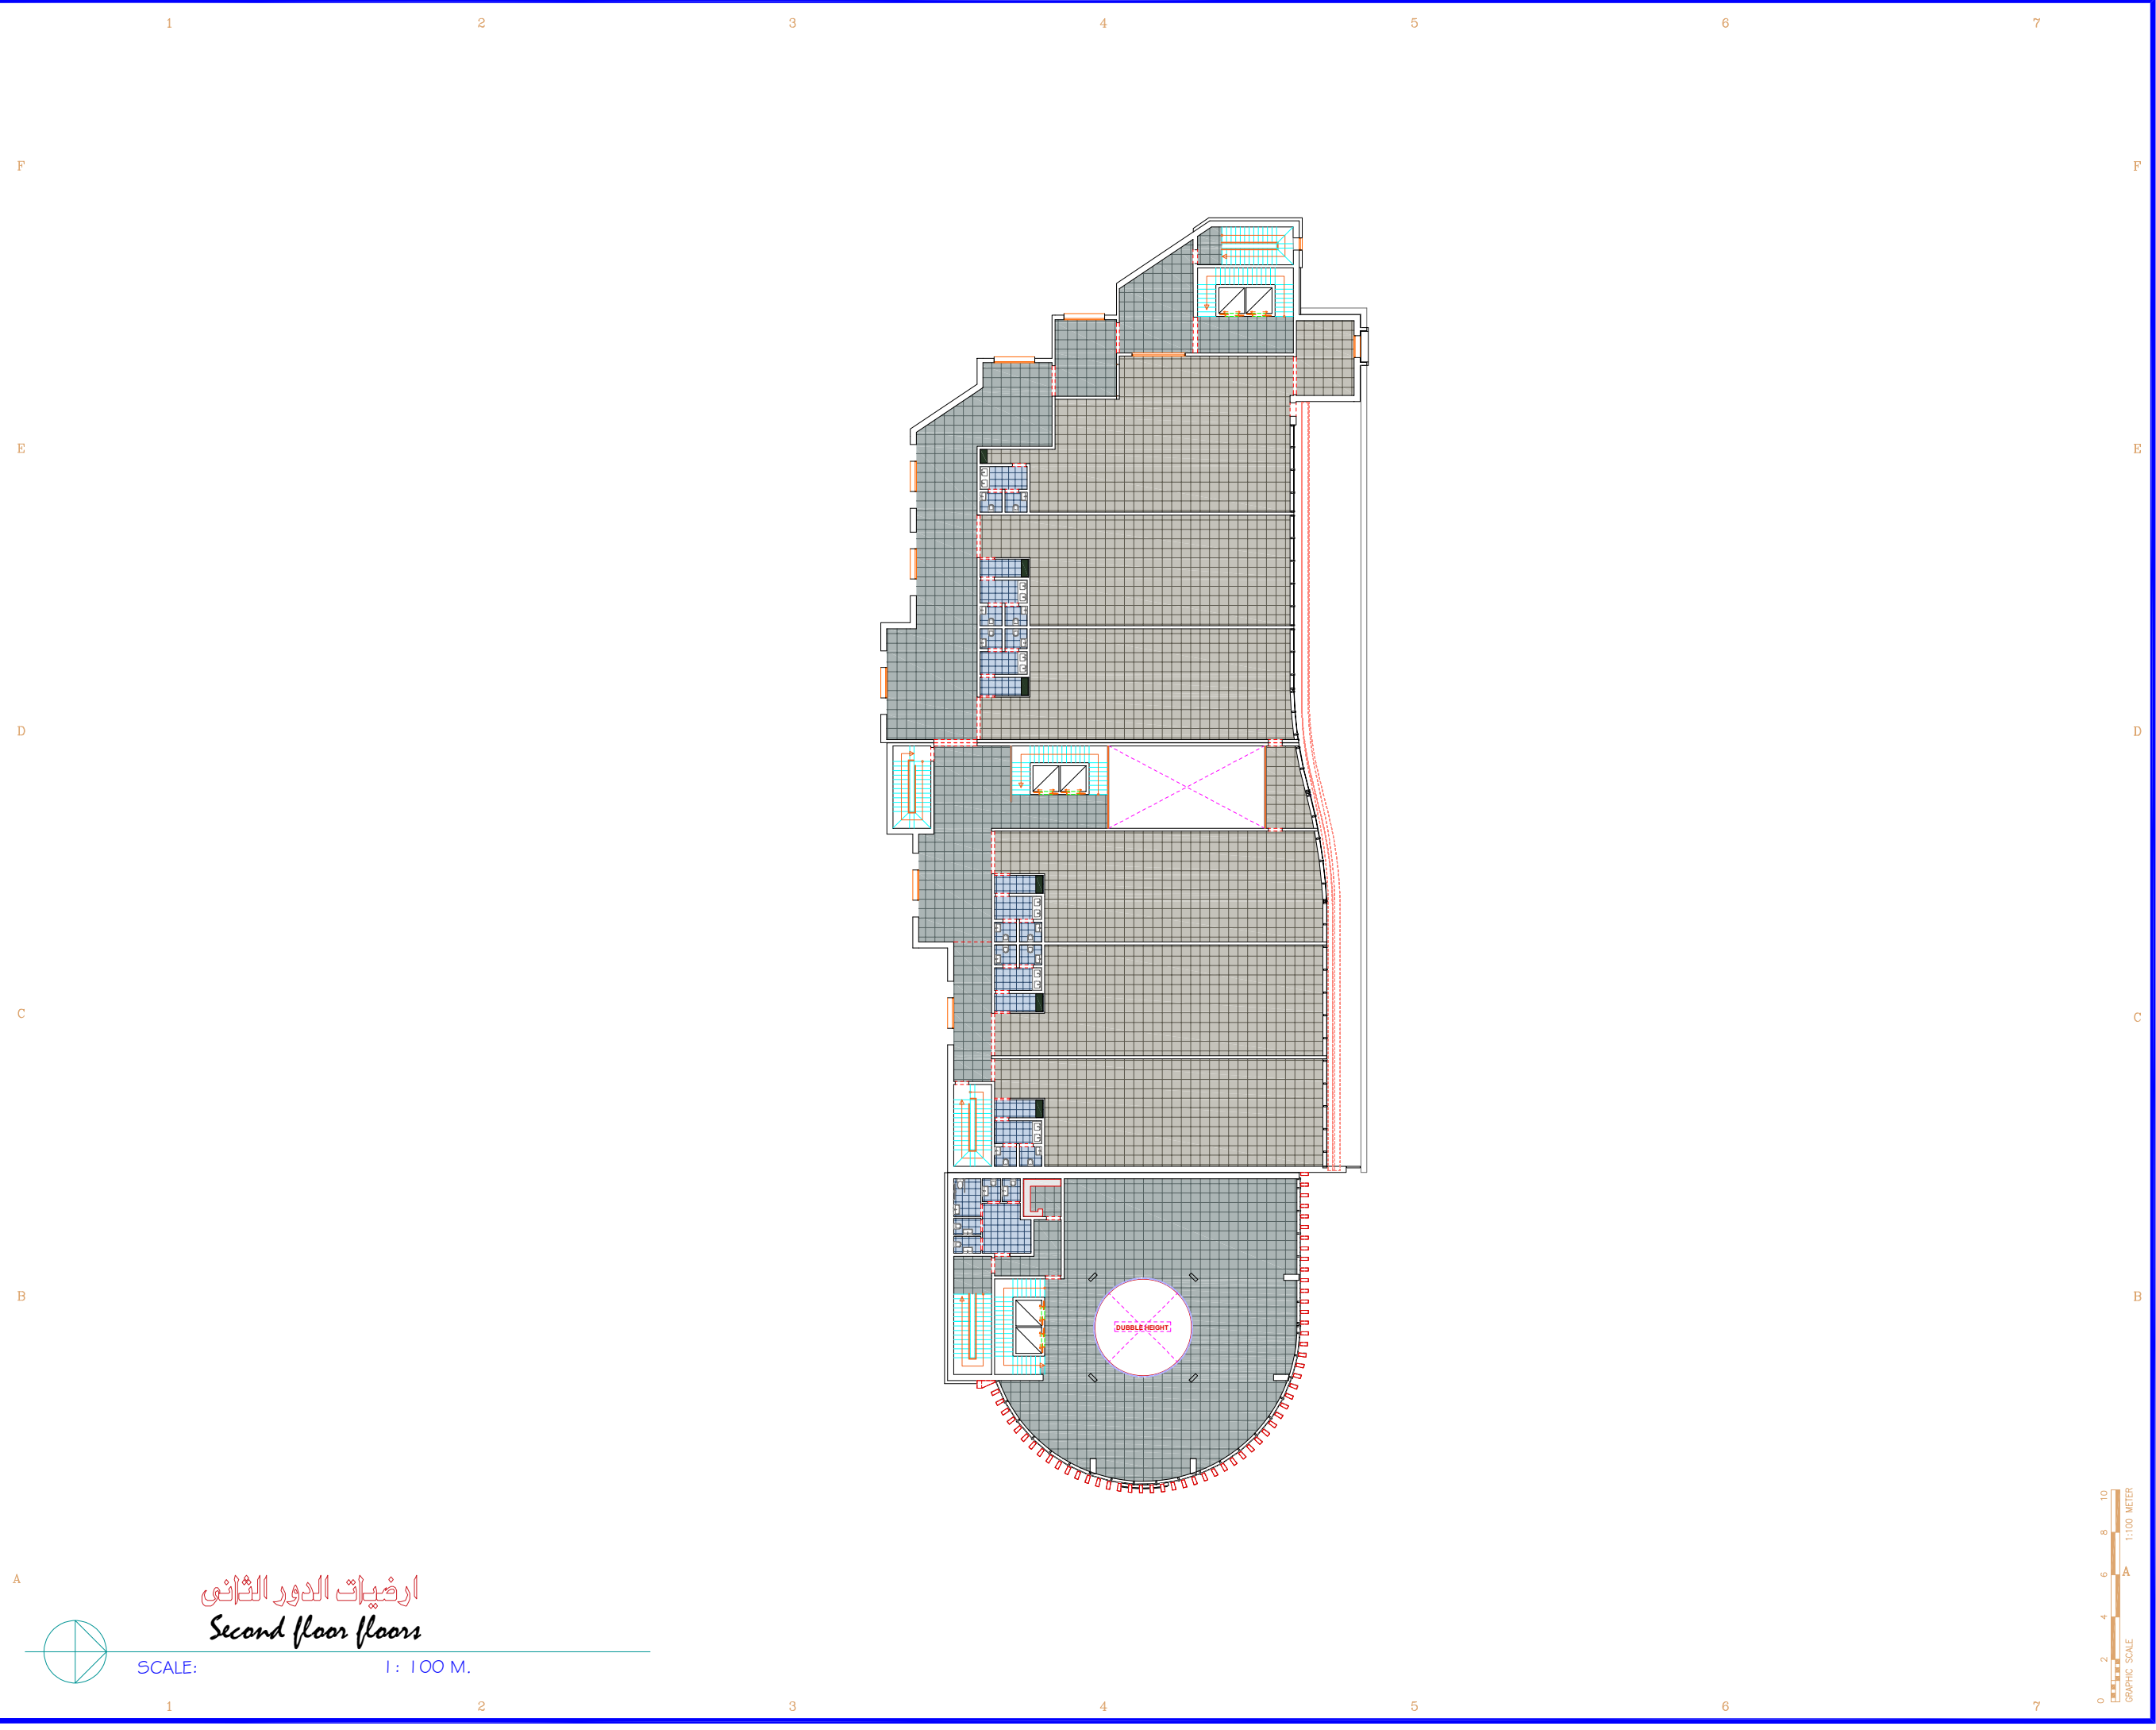

ارضيّات الدور الثاني
Second floor floors

SCALE: 1 : 100 M.

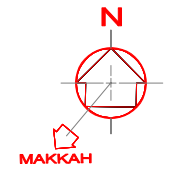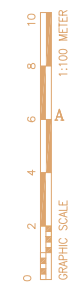

المصطلحات و الرموز المستخدمة

اسم المشروع PROJECT NAME

هاد

نوع المشروع PROJECT TYPE

تجاري - اداري

المالك OWNER

جمعية الدعوة و الارشاد و توعية الجاليات في عنيزة

الموقع LOCATION

عنيزة - حي البويطن
القطعة - (1) رقم الصك - ٦٨٤-٣١٥٧٠

م معماري	لحمان شامو
ARCHITECT	
م انشائي	محمد جمال
STRUCTURAL	
م كهربائي	أحمد عبد الكريم
ELECTRICAL	
م ميكانيكا	صالح الصايد
MECHANICAL	
م السلامة	محمود عبد العادي
SAFETY	
الرسم	
DRAWN BY	
م مراجع	
CHECKED BY	
مقياس الرسم	
SCALE	
تاريخ التسليم	
DATE	

رقم المشروع PROJECT NO

CODE No A 0 0 0

تصميم DESIGN

بريدة - طريق الملك فهد - جنوب غرب تعليم البنات
Tel:0163691169 Fax:0163691167
عنيزة - طريق النخيل - طريق الزلفي - مقابل مصرف الاصدار
Tel:0163631963 Fax:0163691167

رقم الورقة SHEET NO

ارضيّات الدور الثاني



Tel:0163691169 Tel:0163631963
Tel:0504884127 Tel:0553161646

Email : Info@Arkaleng.Com
Email : Arka1.Omairah@Arkaleng.Com
WWW.ARKALENG.COM

مكتب أركال للاستشارات الهندسية
بريدة - طريق الملك فهد - جنوب غرب تعليم البنات
عنيزة - طريق النخيل - مقابل مصرف الاصدار

ارضييات الدور الثالث
Third floor floors

SCALE: 1 : 100 M.

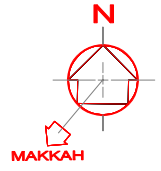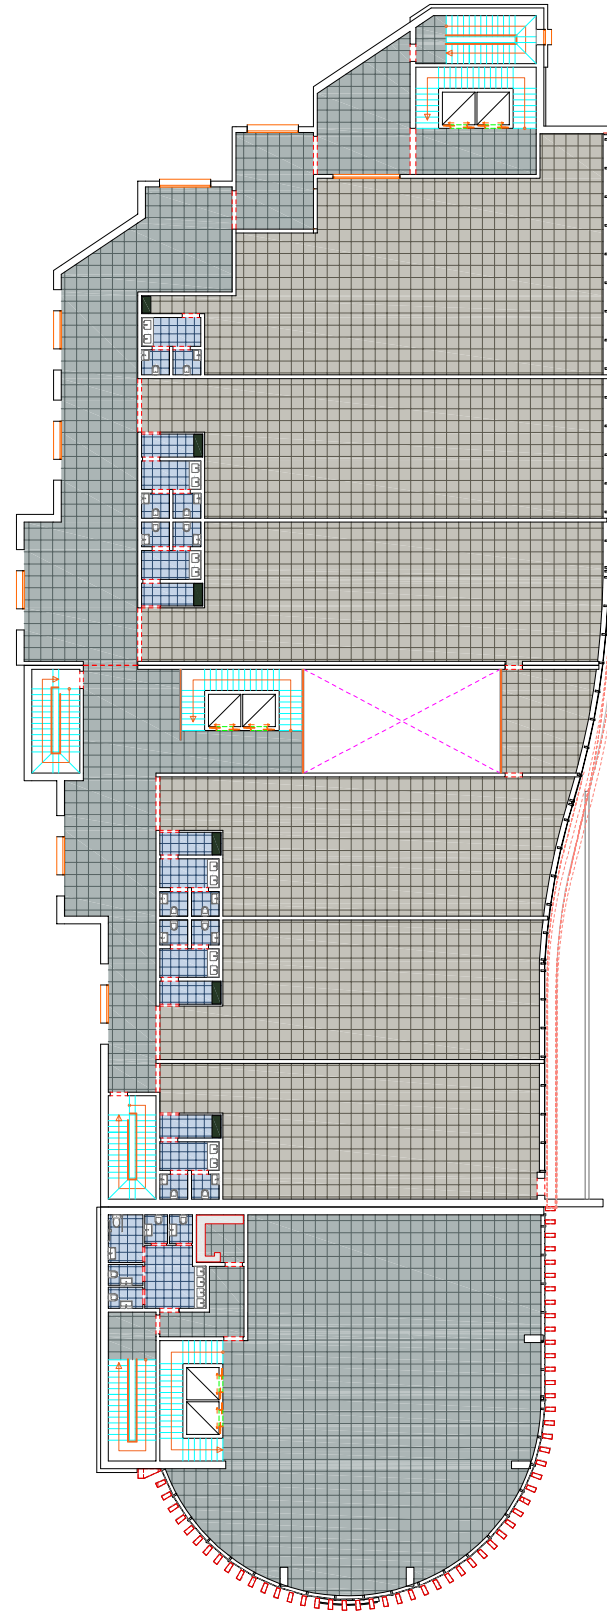

المصطلحات و الرموز المستخدمة

اسم المشروع PROJECT NAME

هاد

نوع المشروع PROJECT TYPE

تجارى - ادارى

المالك OWNER

جمعية الدعوة و الارشاد و توعية الجاليات فى عنيزة

الموقع LOCATION

عنيزة - حى البويطن
القطعة - (١) رقم الصك - ٦٨٤-٣١٥٧٠

م معمارى	ARCHITECT	لقمان شامى
م انشائى	STRUCTURAL	محمد جمال
م كهربائى	ELECTRICAL	أحمد عبد الكريم
م ميكانيكا	MECHANICAL	صالح الصايد
م السلامة	SAFETY	محمود عبد العادى
الرسم	DRAWN BY	
م مراجع	CHECKED BY	
مقياس الرسم	SCALE	
تاريخ التسليم	DATE	1 3 0 5 2 0 2 3

رقم المشروع PROJECT NO

CODE No A 0 0 0

تصميم DESIGN

AR
ARKAL
مكتب أركال للاستشارات الهندسية
CONSULTING ENGINEERING
WWW.ARKALENG.COM

بريدة - طريق الملك فهد - جنوب غرب تعليم البنات
Tel:0163691169 Fax:0163691167


عنيزة - طريق النخيل - طريق الزلفى - مقابل مصرف الاصدار
Tel:0163631963 Fax:0163691167

رقم الورقة SHEET NO

اسم الورقة SHEET NAME



3 8 ارضييات الدور الثالث

Tel:0163691169 Tel:0163631963
Tel:0504884127 Tel:0553161646
Email: info@arkaleng.com
Email: Arkal.Consulting@Arkaleng.Com
WWW.ARKALENG.COM
مكتب أركال للاستشارات الهندسية
بريدة - طريق الملك فهد - جنوب غرب تعليم البنات
عنيزة - طريق النخيل - طريق الزلفى - مقابل مصرف الاصدار

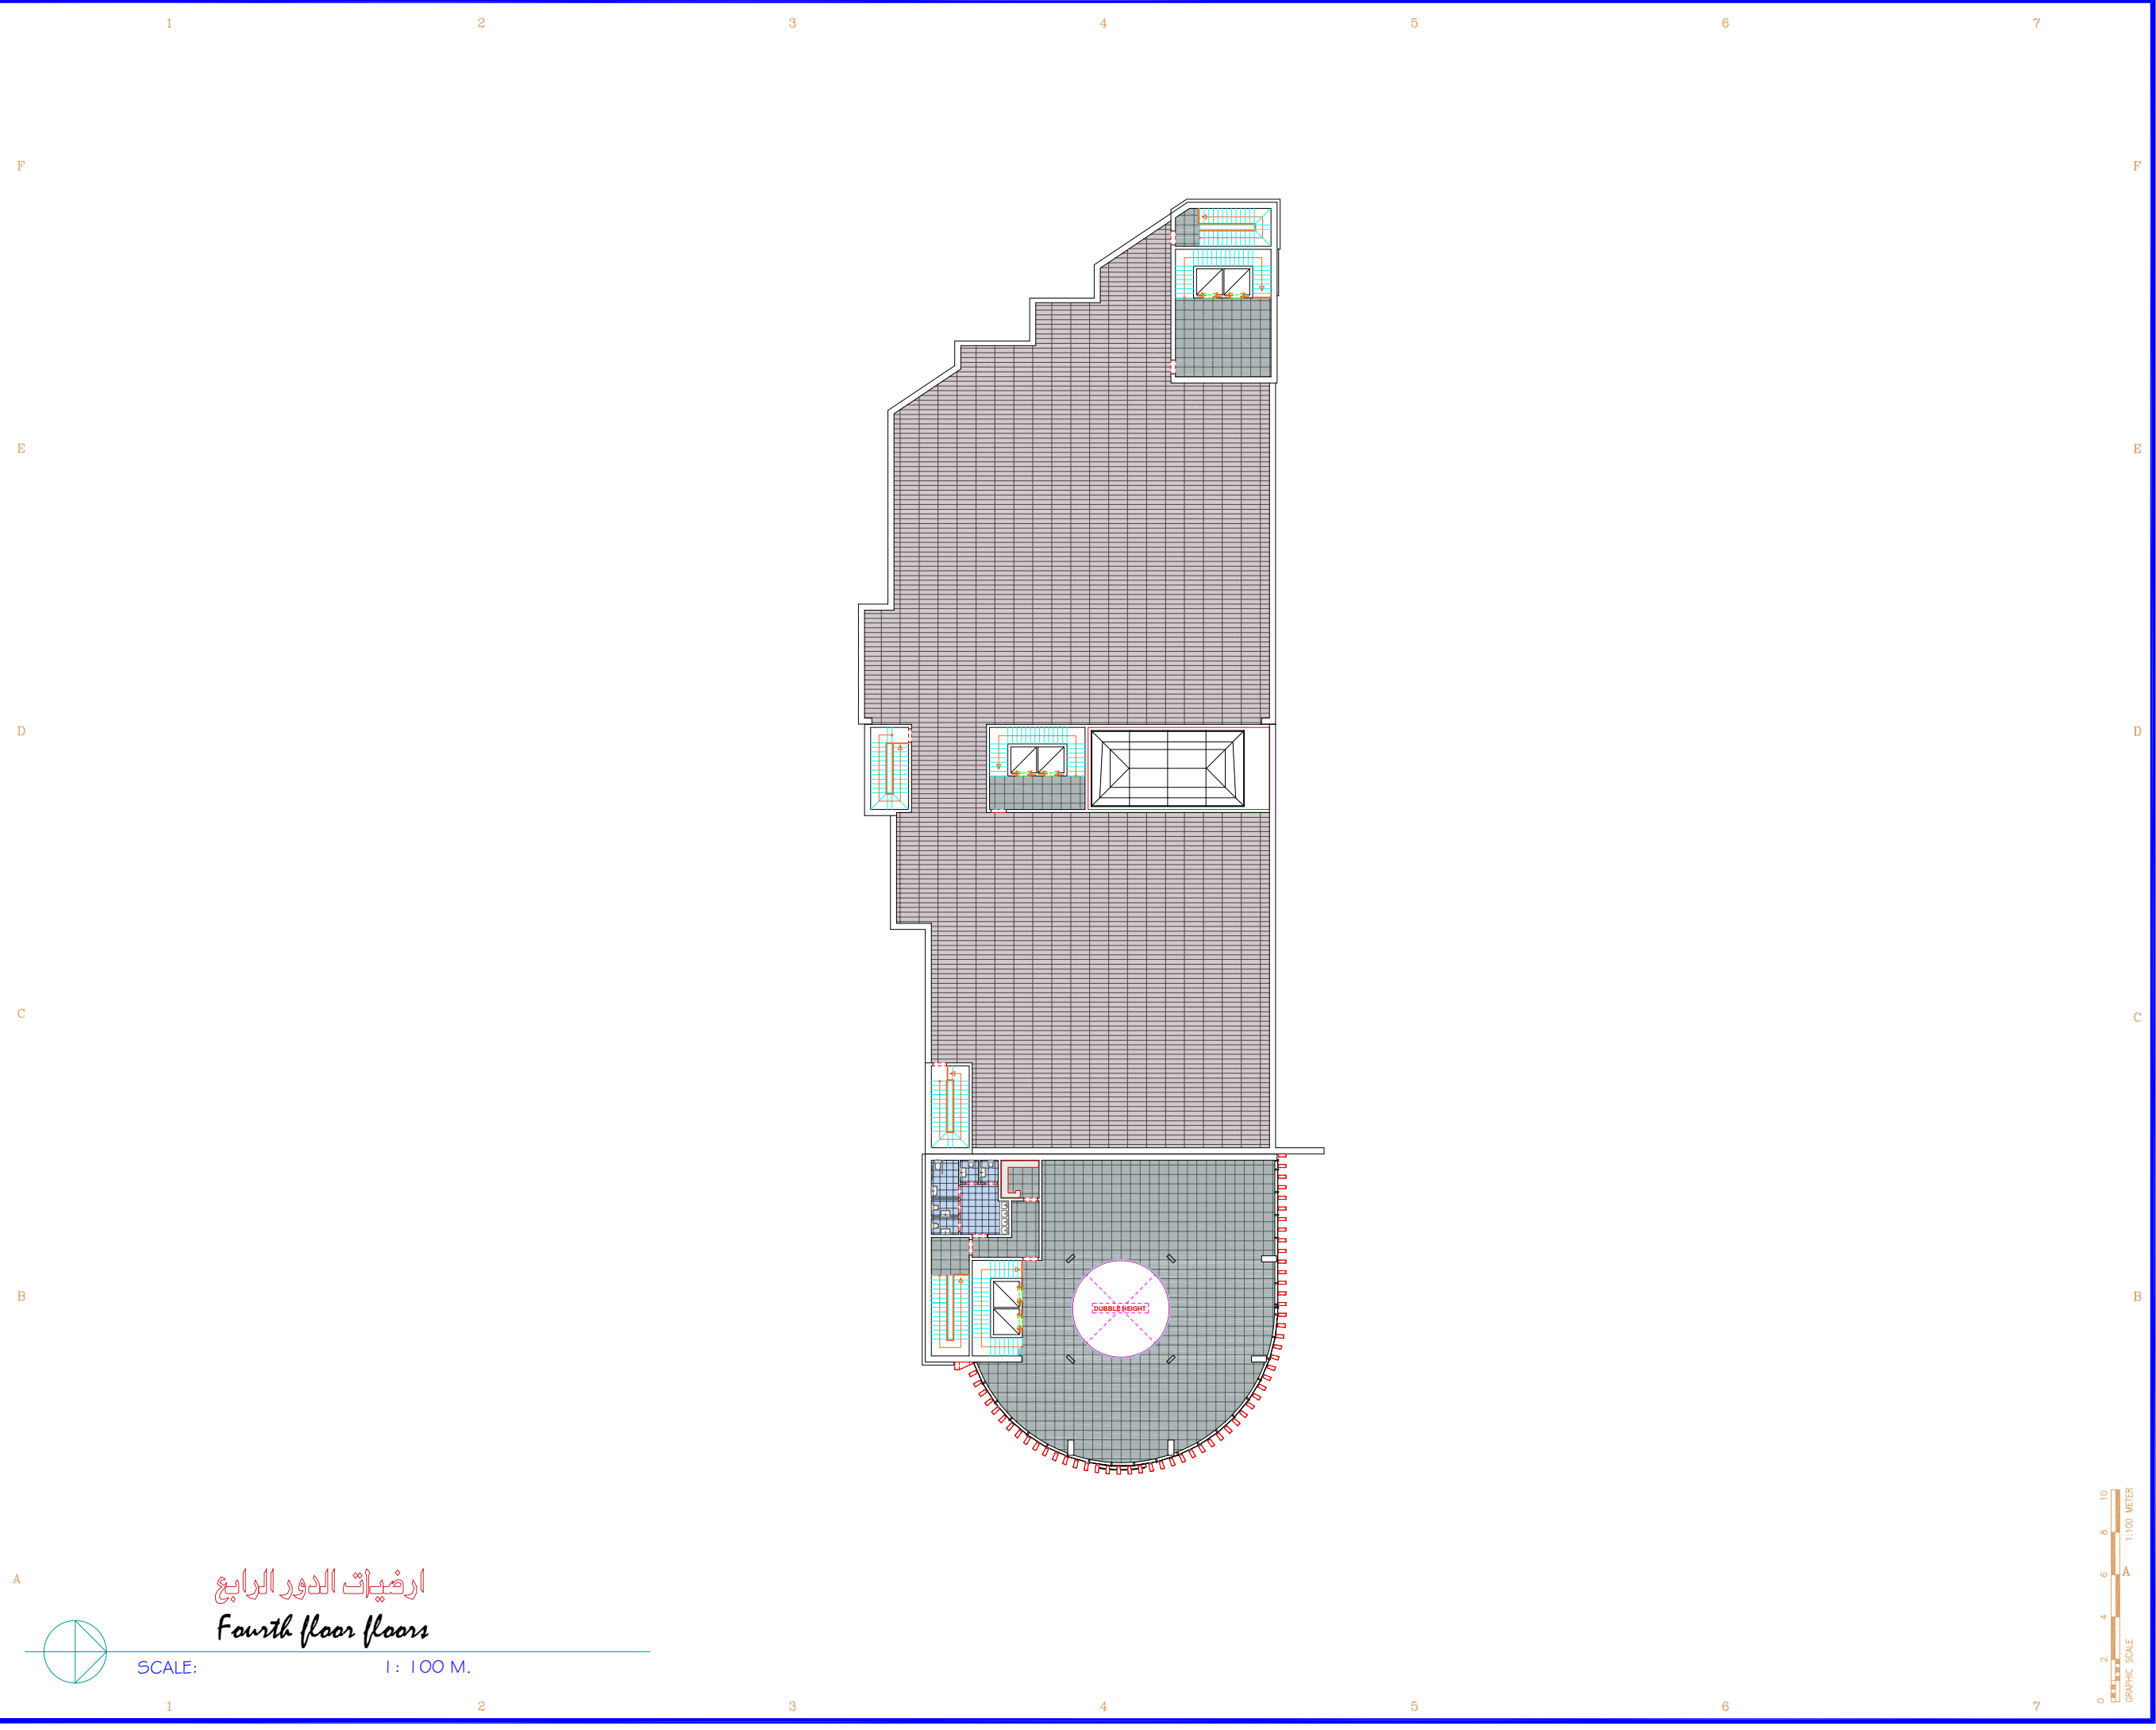

ارضيقات الدور الرابع
Fourth floor floors

SCALE: 1 : 100 M.

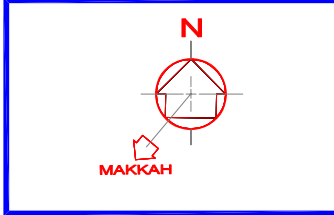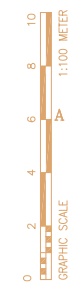

المصطلحات و الرموز المستخدمة

اسم المشروع PROJECT NAME

هاد

نوع المشروع PROJECT TYPE

تجارى - ادارى

المالك OWNER

جمعية الدعوة و الارشاد و توعية الجاليات فى عنيزة

الموقع LOCATION

عنيزة - حى البويطن
القطعة - (١) رقم الصك - ٦٨٤-٣٦٥٧٠

م معمارى	ARCHITECT	لقمان شامى
م انشائى	STRUCTURAL	محمد جمال
م كهربائى	ELECTRICAL	أحمد عبد الكريم
م ميكانيكا	MECHANICAL	صالح الصايد
م السلامة	SAFETY	محمود عبد العادى
الرسم	DRAWN BY	
م مراجع	CHECKED BY	
مقياس الرسم	SCALE	
تاريخ الصياغة	DATE	1 3 0 5 2 0 2 3

رقم المشروع PROJECT NO

CODE No A 0 0 0

تصميم DESIGN

أركال
AR
مكتب أركال للاستشارات الهندسية
CONSULTING ENGINEERING
WWW.ARKALENG.COM

بريدة - طريق الملك فهد - جنوب غرب تعليم البنات
Tel:0163691169 Fax:0163691167

عنيزة - طريق النخيل - طريق الزلفى - مقابل مصرف الاصدار
Tel:0163631963 Fax:0163691167



رقم الورقة SHEET NO

ارضيقات الدور الرابع

Tel:0163691169 Tel:0163631963
Tel:0504884127 Tel:0553161646

Email : Info@Arkaleng.Com
Email : Arka1.Omran@Arkaleng.Com
WWW.ARKALENG.COM

مكتب أركال للاستشارات الهندسية
بريدة - طريق الملك فهد - جنوب غرب تعليم البنات
عنيزة - طريق النخيل - طريق الزلفى - مقابل مصرف الاصدار

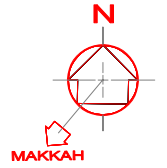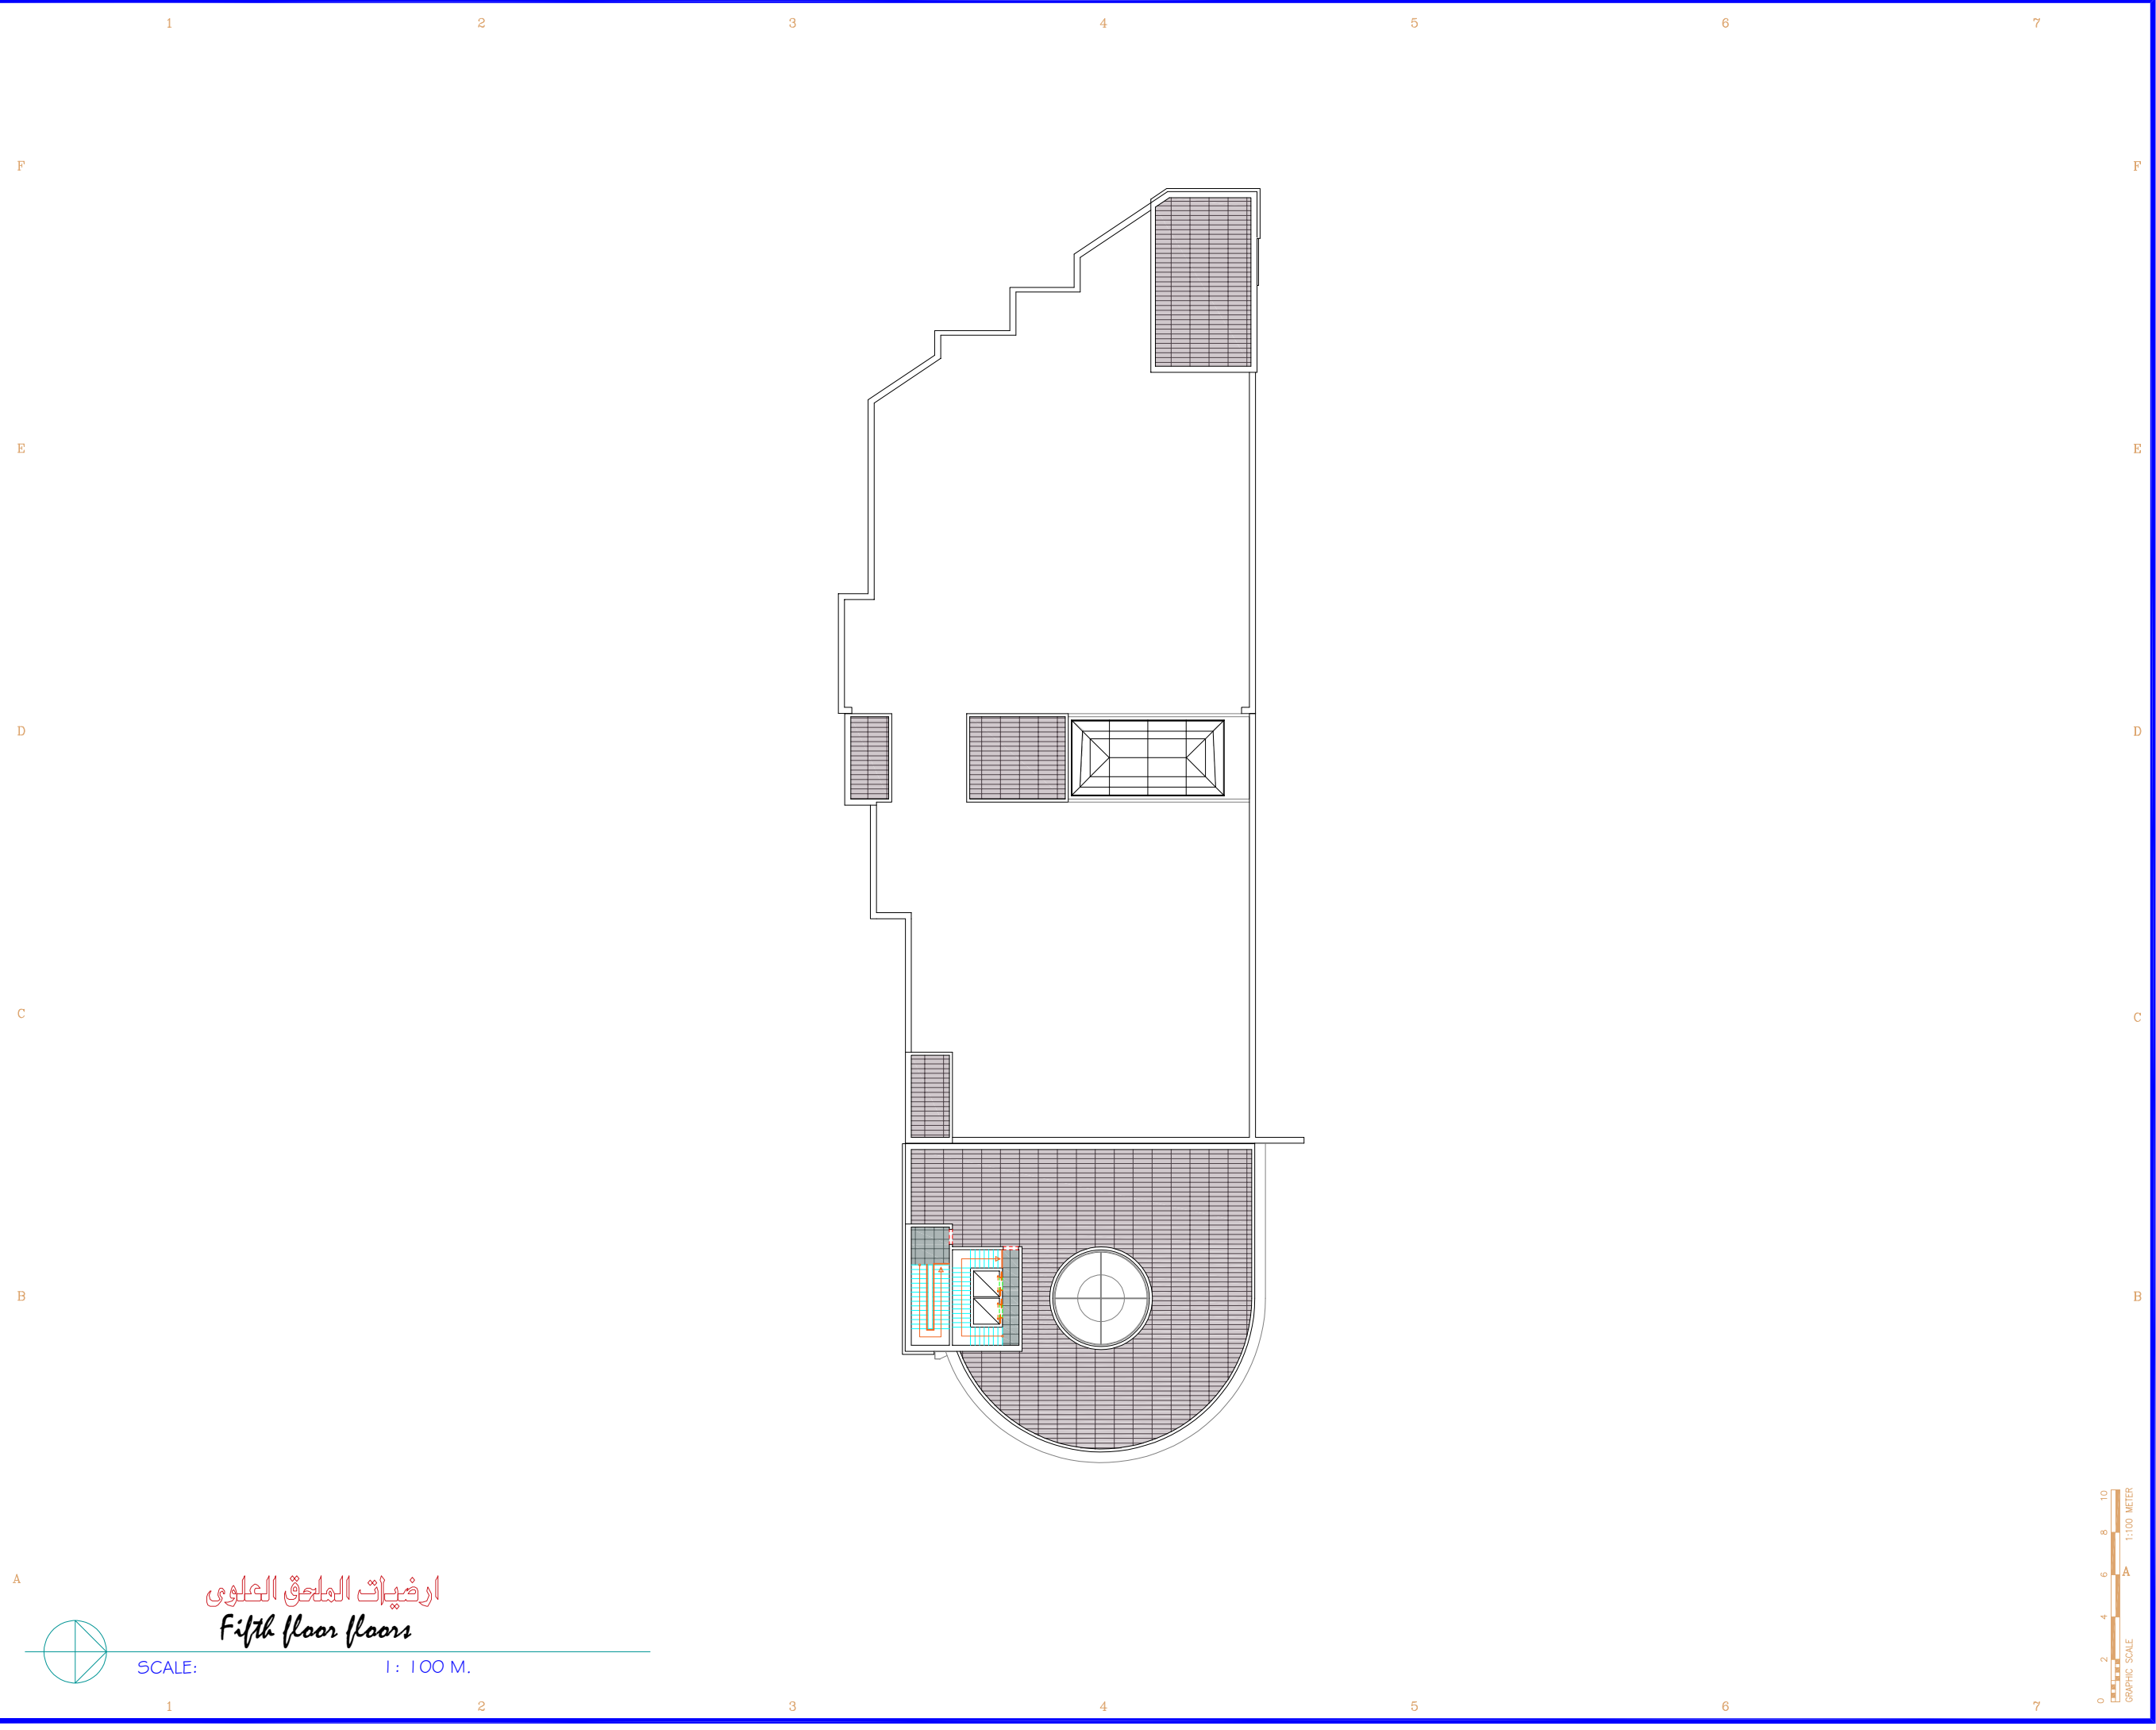

المصطلحات و الرموز المستخدمة

اسم المشروع PROJECT NAME

هاد

نوع المشروع PROJECT TYPE

تجارى - ادارى

المالك OWNER

جمعية الدعوة و الارشاد و توعية الجاليات فى عنيزة

الموقع LOCATION

عنيزة - حى البويطن
القطعة - (١) رقم الصك - ٦٨٤-٣٦٥٧٠

م معمارى	ARCHITECT	لقمان شامو
م انشائى	STRUCTURAL	محمد جمال
م كهربائى	ELECTRICAL	أحمد عبد الكريم
م ميكانيكا	MECHANICAL	صالح الصايد
م السلامة	SAFETY	محمود عبد العادى
الرسم	DRAWN BY	
م مراجع	CHECKED BY	
مقياس الرسم	SCALE	
تاريخ التسليم	DATE	1 3 0 5 2 0 2 3

رقم المشروع PROJECT NO

CODE No A 0 0 0

تصميم DESIGN

مكتب أركال للاستشارات الهندسية
بريدة - طريق الملك فهد - جنوب غرب تعليم البنات
Tel:0163691169 Fax:0163691167
عنيزة - طريق النخيل - طريق الزلفى - مقابل مصرف الانعام
Tel:0163631963 Fax:0163691167

رقم الورقة SHEET NO

اسم الورقة SHEET NAME

4 0 ارضيقات المالحق العلوى

Email : Info@Arkaleng.Com Tel:0163631963
 Email : Arka1.Omzuzali@Arkaleng.Com Tel:0163691169
 WWW.ARKALENG.COM Tel:0504884127

